



1 PLANTA BAIXA
ESCALA 1:75

SIMBOLO DE CORTE


SIMBOLO DE ELEVAÇÃO


SIMBOLOGIA

| | | |
|--|---|---|
| | PREFEITURA MUNICIPAL DE JACARECANGA SECRETARIA MUNICIPAL DE ASSISTÊNCIA SOCIAL - SEMAS | |
| | TITULAR: DELA VISA CREA: JACARECANGA - PARA CEP: 08.195-000 | PROJETO: ARQUITETURA COORDENADOR: PLANTA BAIXA -DETALHEZ E LEGENDA PROJETISTA: RAJA DOMINGOS E SILVA |
| 1/4 | | |
| ENDEREÇO: BARRIO: BELA VISTA CEP: 08.195-000 | PROJETO: ARQUITETURA COORDENADOR: PLANTA BAIXA -DETALHEZ E LEGENDA PROJETISTA: RAJA DOMINGOS E SILVA | ESCALA: INDICADA DATA: FEV / 2012 ÁREA CONSTRUIDA: 199,47M² |

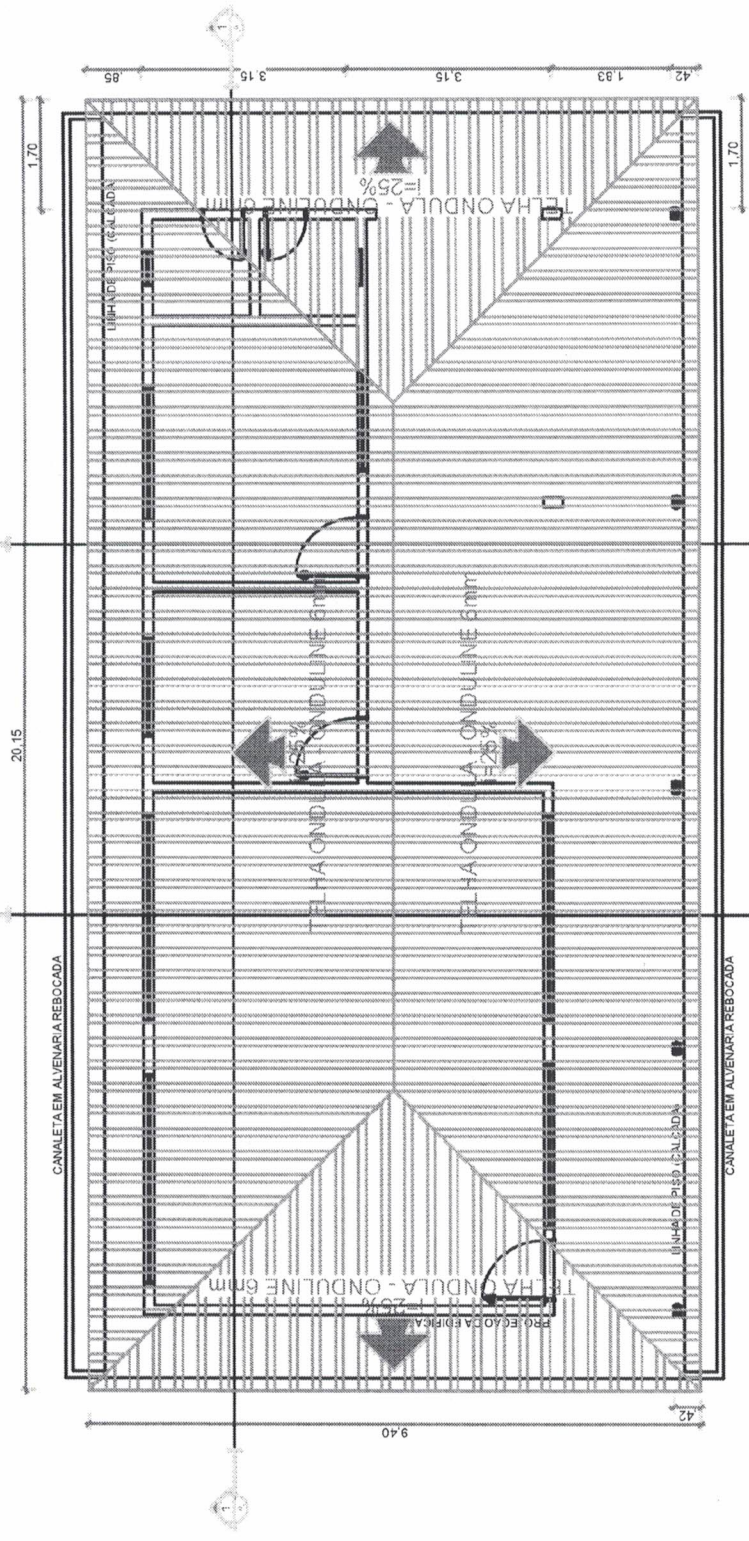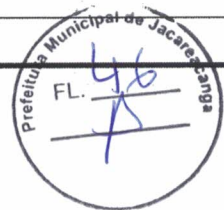


2 PLANTA DE COBERTURA
ESCALA 1:75


| | | | |
|---|--|--|---|
|  <p>PREFEITURA MUNICIPAL DE JACARECANGA SECRETARIA MUNICIPAL DE ASSISTÊNCIA SOCIAL - SEMAS</p> | <p>PROPRIETÁRIO: CPF: _____</p> <p>ENDEREÇO: _____</p> <p>BARRIO: DELA VISTA QUADRA: JACARECANGA - PARA CEP: 68.195-000 RELEVAR: _____</p> | <p>PROJETO: ARQUITETURA</p> <p>CONTEÚDO: PLANTA DE COBERTURA DETALHES E LEGENDA</p> <p>PROJETISTA: RAJA DOMINGOS E SILVA</p> | <p>ESCALA: INDICADA</p> <p>DATA: PEV / 2025</p> <p>ÁREA CONSTRUIDA: 199,47M²</p> |
| | <p>RESPON. TÉCNICO: _____</p> <p>ENGENHEIRO CIVIL: _____ C.R.E.A. _____</p> | <p>MARILENE ARAÚJO DE SOUZA RODRIGUES RODRIGUES</p> <p>REGISTRO: 01146034200-51483420</p> | <p>PROF. REG. Nº: _____</p> |

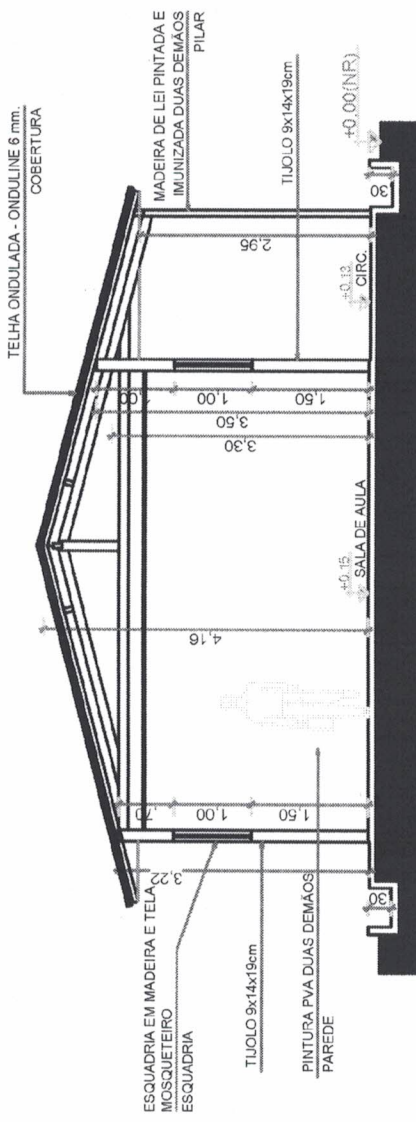


CORTE D
ESCALA 1:75

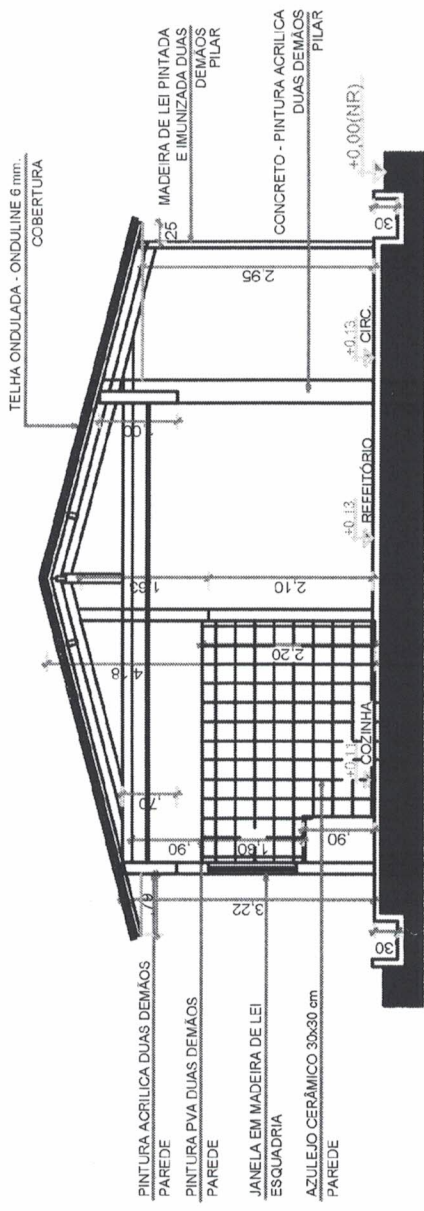

CORTE C
ESCALA 1:75

| | | | | | | |
|---|---|--|--|--|--|---|
|  | PREFEITURA MUNICIPAL DE JACARECANGA SECRETARIA MUNICIPAL DE ASSISTÊNCIA SOCIAL - SEMAS | | PROPRIETÁRIO: CPF: ENDEREÇO: BAIRRO: BELA VISTA CEP: 63.195-000 CÉLULAR: | PROJETO: ARQUITETURA CONTEÚDO: PLANTA DE CORTE B - C DETALHES E LEGENDA | RESPONS. TÉCNICO: ENGENHEIRO CIVIL - CREA | ESCALA: INDICADA DATA: FEV/2023 ÁREA CONSTRUÍDA: 199,47M² |
| | MARILENE - Assessoria DE SOLUÇÃO PARA ENFERMEIRAS RODRIGUES RODRIGUES 011-98034200-01198034200 | | PROJETO: PAULA DOMINGOS E SILVA | PROJETO: PAULA DOMINGOS E SILVA | ENGENHEIRO CIVIL - CREA | DATA: FEV/2023 ÁREA CONSTRUÍDA: 199,47M² |

TELHA ONDULADA - ONDULINE 6 mm.
COBERTURA

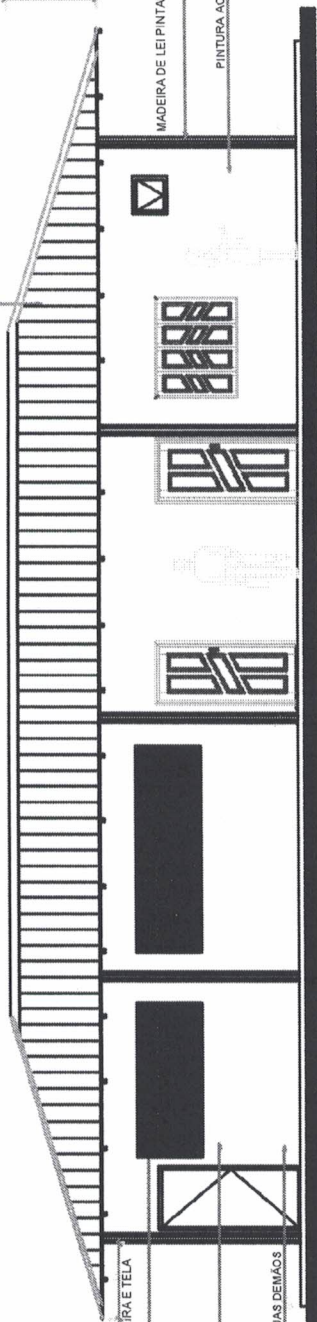

ESQUADRIA EM MADEIRA E TELA
MOSQUETEIRO
ESQUADRIA

TIJULO 8x14x18cm

PINTURA ACRILICA DUAS DEMAO'S
PAREDE

MADERA DE LEI PINTADA E
IMUNIZADA DUAS DEMAO'S
VIGA


PINTURA ACRILICA DUAS DEMAO'S
PAREDE

3 ELEVACÃO A

ESCALA 1:75

PINTURA PVA DUAS DEMAO'S
PAREDE

TELHA ONDULADA - ONDULINE 6 mm.
COBERTURA

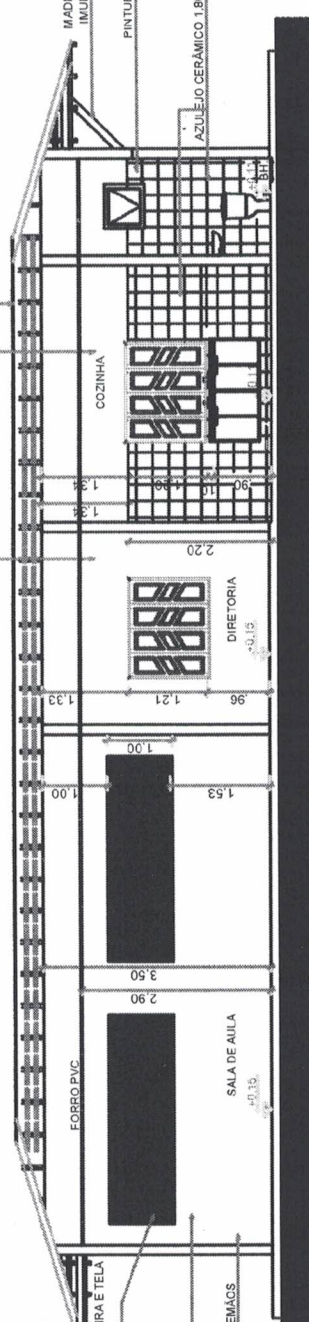

ESQUADRIA EM MADEIRA E TELA
MOSQUETEIRO
ESQUADRIA

TIJULO 8x14x18cm

PINTURA PVA DUAS DEMAO'S
PAREDE

MADERA DE LEI PINTADA E
IMUNIZADA DUAS DEMAO'S
VIGA


PINTURA PVA DUAS DEMAO'S
PAREDE

AZULEJO CERAMICO 18cm 30x30 cm
PAREDE

4 CORTES B

ESCALA 1:75

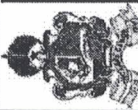

| | | | | | |
|---|---|--|---|--|---|
|  | PROPRIETARIO: OPT: ENDEREÇO: BAIRRO: CEP: 68.195-000 | | PROJETO: ARQUITETURA CONTEUDO: PLANTA DE CORTE A - B DETALHES E LEGENDAS MODELISTA: RAJA DOMINGOS E SILVA CREDITOR: | | ESCOLA INDICADA DATA: FEV/2025 AREA CONSTRUIDA: 199,47M² |
| | CIDADE: JACARECANGA - PARA UELDOR: | | RESPON. TÉCNICO: MARELLI DE OLIVEIRA RIZZOLO DE OLIVEIRA 014800070 ENGENHEIRO CIVIL CREA: | | |