


**PROJETO GEOMÉTRICO**  
ESC-1/550

ÁREA DA PAVIMENTAÇÃO - 3.642,06m <sup>2</sup>
ÁREA DE PASSEIOS - 925,32m <sup>2</sup>
ÁREA ARBORIZADA - 929,53m <sup>2</sup>
ÁREA TERRAPLENAGEM - 5.496,91m <sup>2</sup>

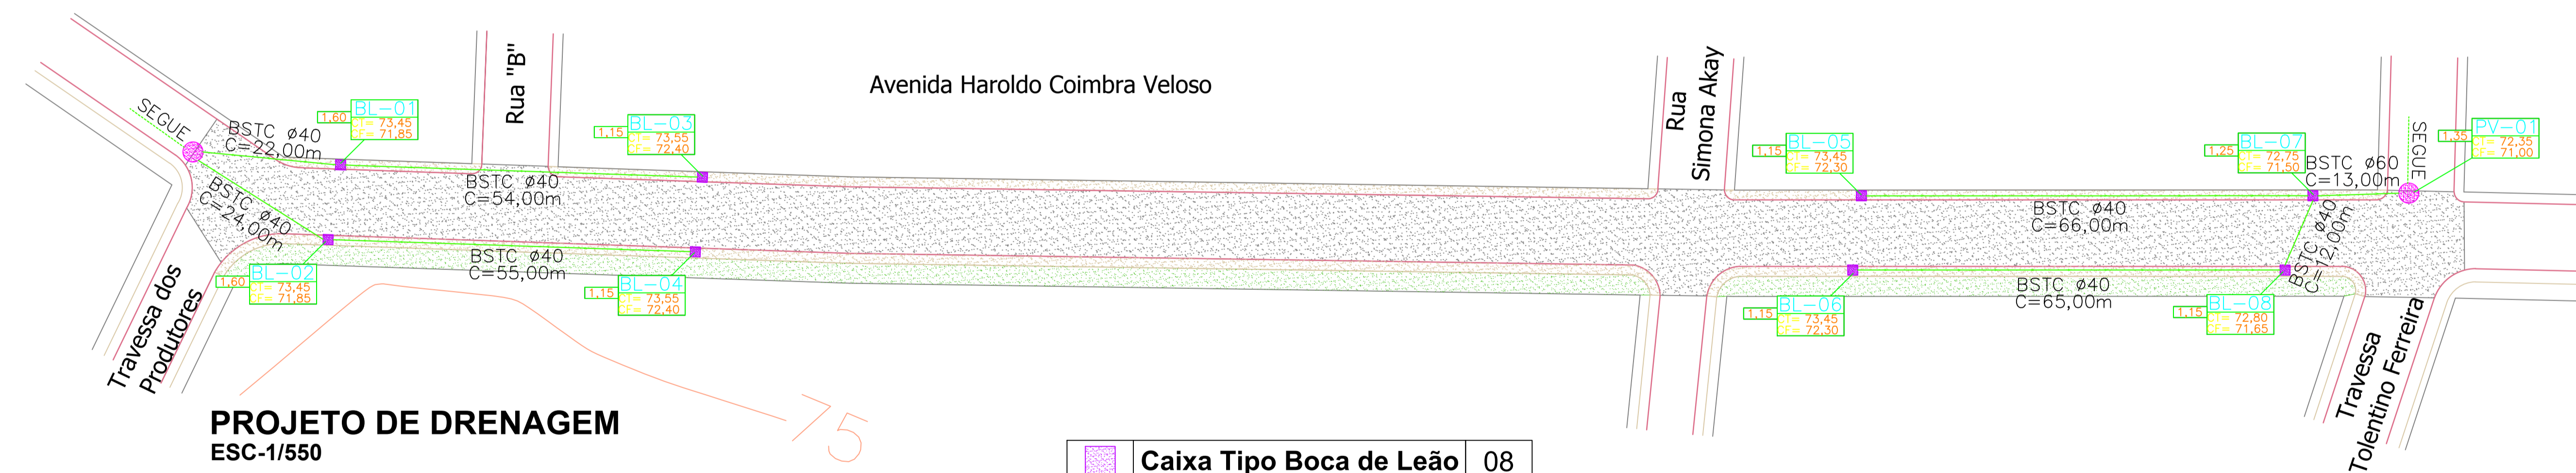

**PROJETO DE DRENAGEM**  
ESC-1/550

	Caixa Tipo Boca de Leão	08
	Poço de Visita	01
	BSTC Ø40cm - Executar	298
	BSTC Ø60cm - Executar	13

**TRAVESSA MILTON RODRIGUES DA SILVA**



**PREFEITURA MUNICIPAL DE JACAREACANGA**

Av. Haroldo Veloso, Nº 34 – Bairro: Centro – CEP: 68.195-000 - Jacareacanga – Pará.  
Fone: (93) 3542-1266 – e-mail: gabinete@jacareacanga.pa.gov.br

PROPRIETÁRIO: PREFEITURA MUNICIPAL DE JACAREACANGA CNPJ: 10221745/0001-34		REFERÊNCIA: PAVIMENTAÇÃO E TERRAPLENAGEM	
RESP. TÉCNICO: Engº Civil - LUIZ FELIPE BASTOS ÁVILA - CREA: 165633/D		PROJETO: Engº Civil - DAVID VALDEZ - CREA: 9740/D	
TÍTULO: <b>DRENAGEM</b>		ASSUNTO: PROJETO DE DRENAGEM	
FOLHA: <b>03/04</b>		ENDEREÇO: AV: HAROLDO COIMBRA VELOSO BAIRRO: CENTRO	
PROJETISTA: FERNANDO MIRANDA	REVISADO POR: FERNANDO MIRANDA	ESCALA: INDICADA	DATA: NOV-2018



TECNOLOGIA DE CONCRETO EIRELI - EPP  
 CNPJ nº 11.382.931/0001-18  
 Rua Rio Candelas nº 4171 Bairro Nova Esperança  
 Porto Velho, Estado de Rondônia