

Super. Elevação	Elementos Verticais	Elementos Horizontais	Cotas do Projeto	Cotas do terreno	Distância	Estaca
+0,000	0,000		73,000	72,245	0,000	0
			73,312	73,666	20,000	1
			73,498	73,915	40,000	2
			73,555	73,621	60,000	3
			73,485	73,358	80,000	4
			73,290	73,187	100,000	5
			73,115	73,006	120,000	6
			73,051	73,012	140,000	7
			73,098	73,056	160,000	8
			73,257	73,225	180,000	9
			73,473	73,441	200,000	10
			73,533	73,412	220,000	11
			73,412	73,400	240,000	12
			73,215	73,415	260,000	13
			73,033	73,329	280,000	14
			72,870	73,142	300,000	15
			72,725	72,841	320,000	16
			72,598	72,615	340,000	17
			72,591	72,591	342,90	17+2,90

**PERFIL HORIZONTAL DE TERRAPLENAGEM
ESC-H/750 V/750**

CCV = 97,451


CCV = 90,369

CCV = 52,485


CCV = 100,935

L = 13,549

L = 327,689

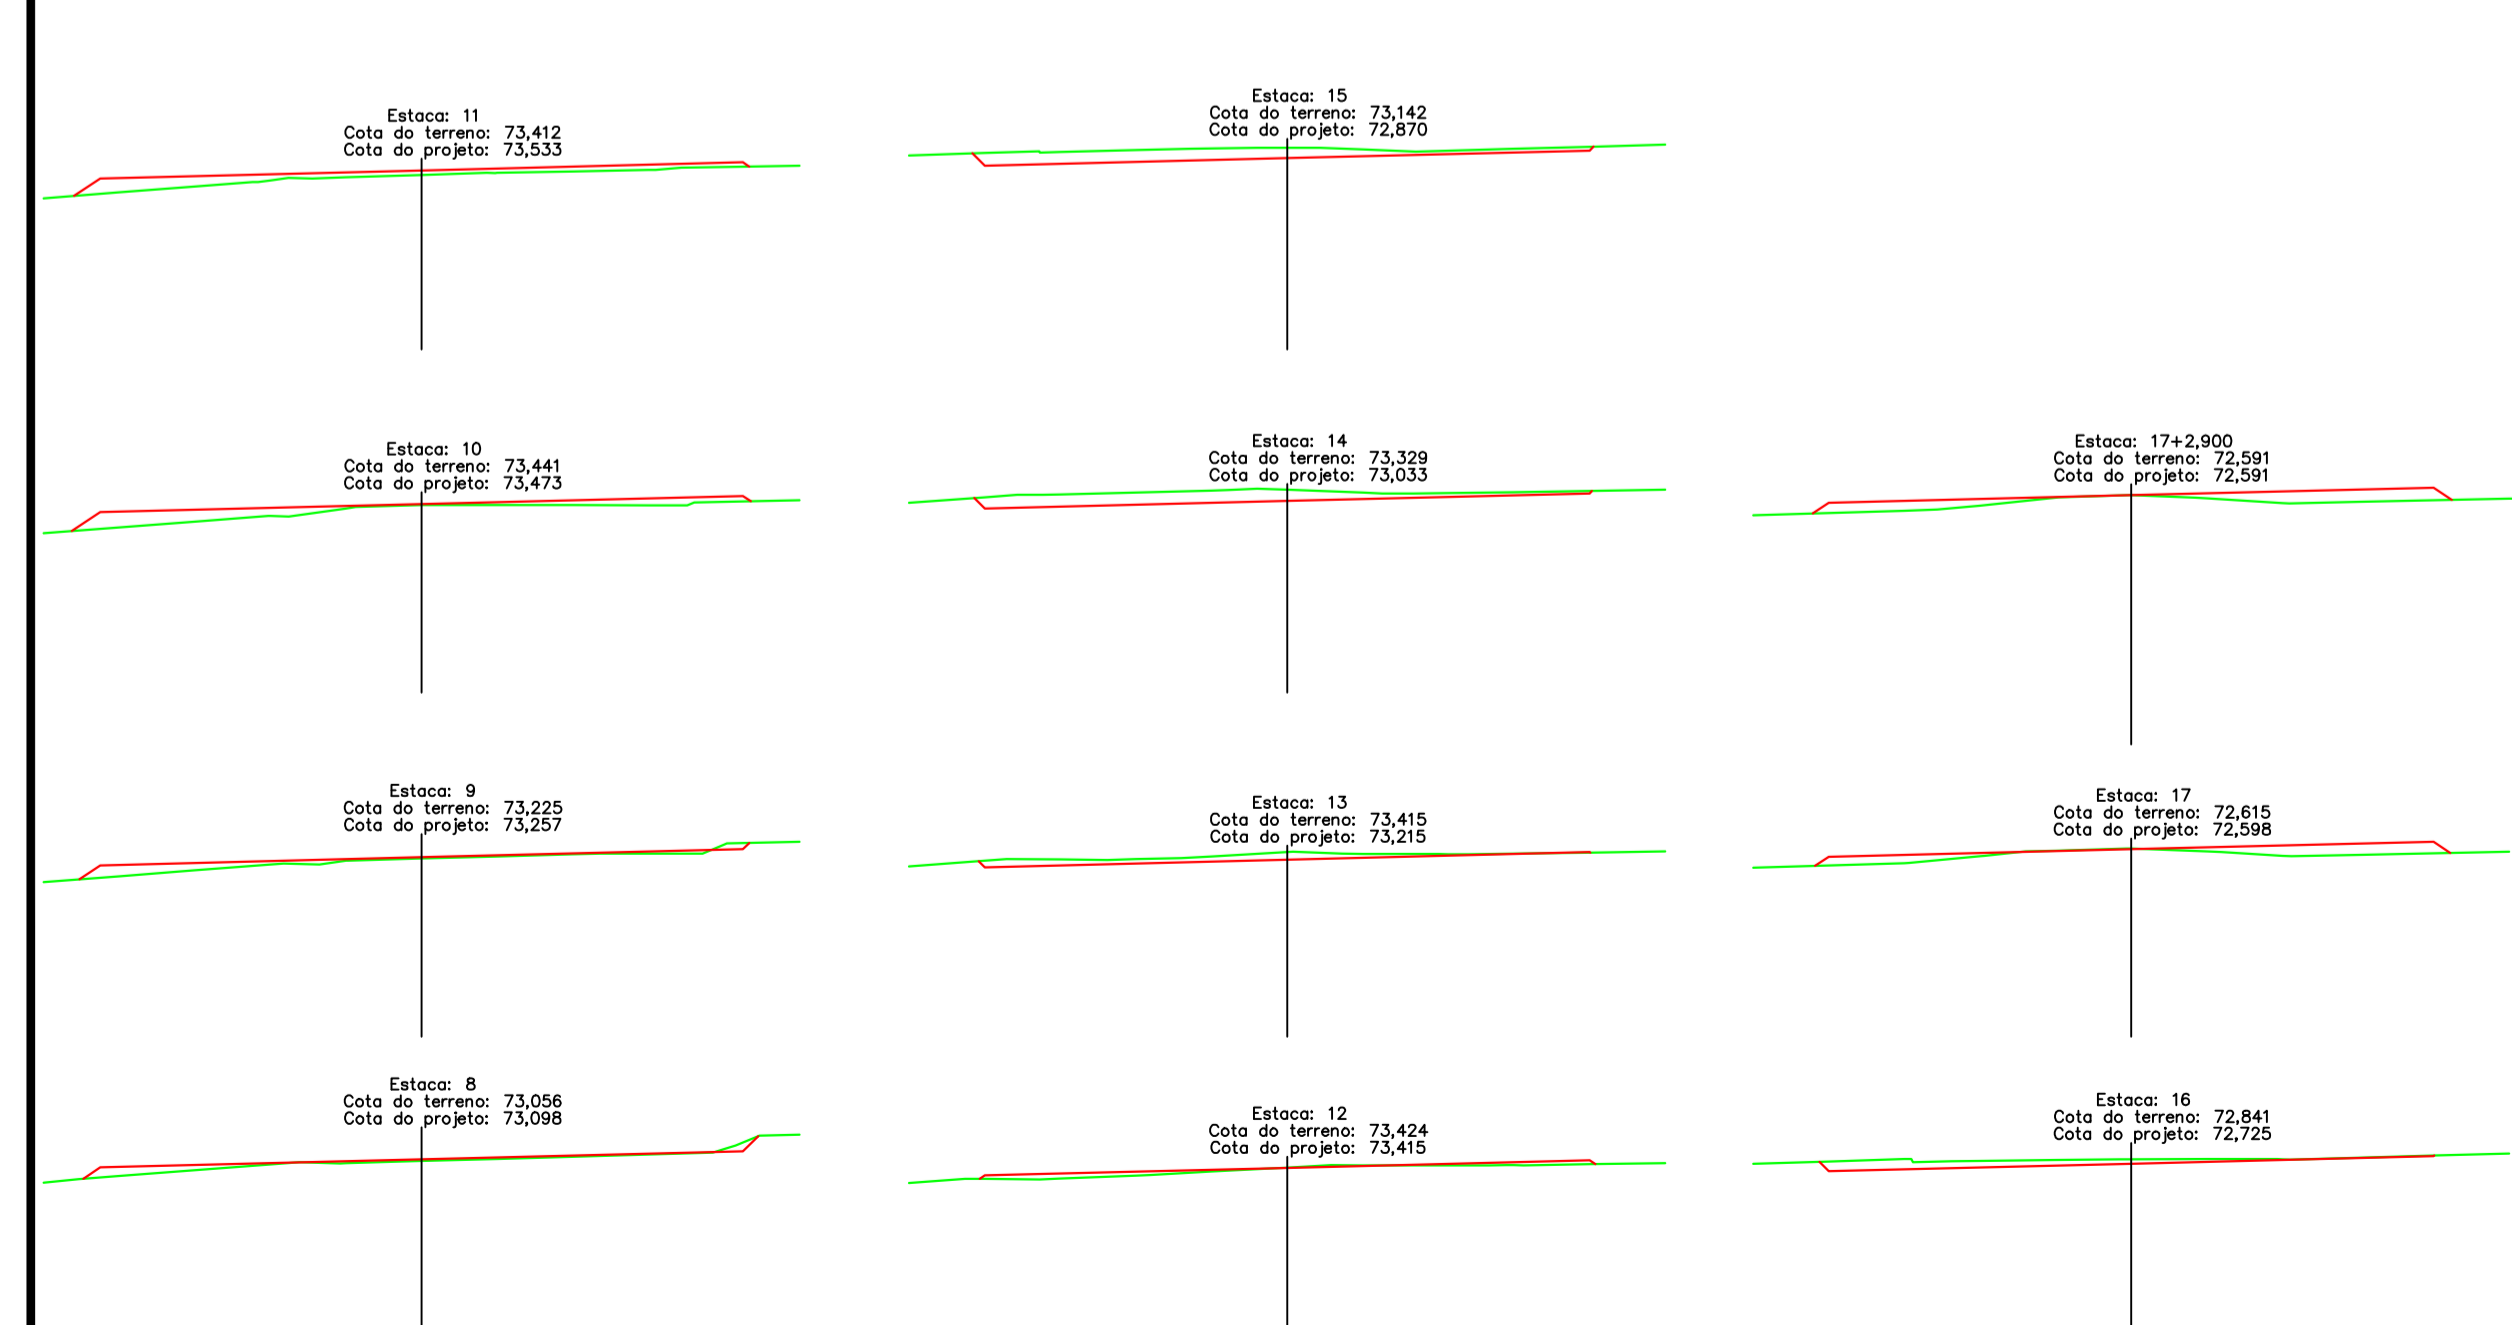

**SEÇÕES DA TERRAPLENAGEM
ESC-H/400V/400**

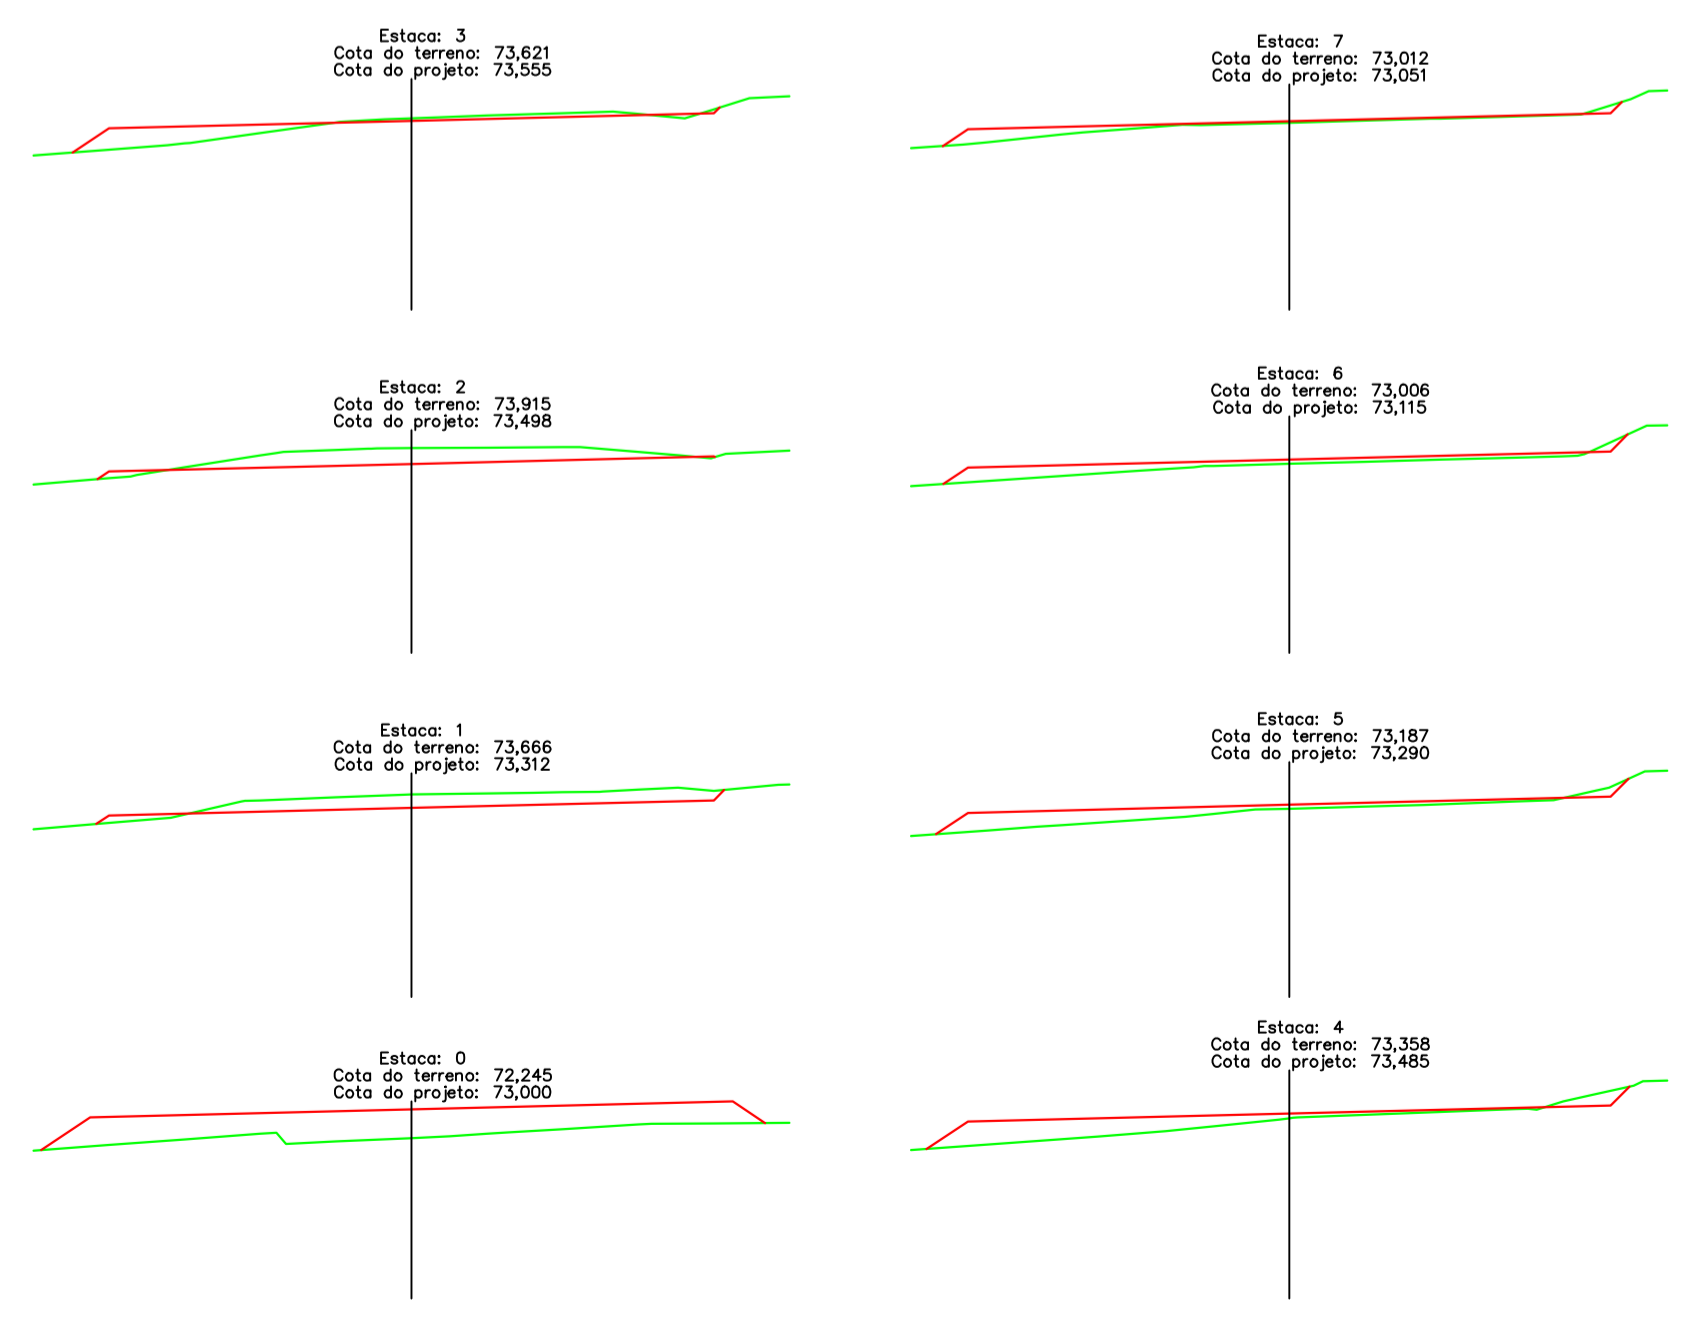

**SEÇÕES DA TERRAPLENAGEM
ESC-H/400 V/400**



**PREFEITURA MUNICIPAL
DE JACAREACANGA**

Av. Haroldo Veloso, Nº 34 – Bairro:Centro – CEP: 68.195-000 - Jacareacanga – Pará
Fone: (93) 3542-1266 – e-mail: gabinete@jacareacanga.pa.gov.br

PROPRIETÁRIO: PREFEITURA MUNICIPAL DE JACAREACANGA CNPJ: 102217450001-34		PREFEITURA:	
RESPTÉCNICO: Engº Civil - LUIZ FELIPE BASTOS ÁVILA - CREA: 165633/D		PROJETO: Engº Civil - DAVID VALDEZ - CREA: 9740/D	
TÍTULO: PAVIMENTAÇÃO		REFERÊNCIA: PAVIMENTAÇÃO E TERRAPLENAGEM	
FOLHA: 02/04		ASSUNTO: PERFIL E SEÇÕES DE TERRAPLENAGEM	
ENDEREÇO: AV: HAROLD COIMBRA VELOSO BAIRRO: CENTRO		DATA: NOV-2018	
PROJETISTA:	REVISADO POR: FERNANDO MIRANDA	ESCALA: INDICADA	DATA:



TECNOLOGIA DE CONCRETO EIRELI - EPP
 CNPJ nº 11.382.931/0001-18
 Rua Rio Candelas nº 4171 Bairro Nova Esperança
 Porto Velho, Estado de Rondônia