


PROJETO GEOMÉTRICO
ESC-1/750


ÁREA DA PAVIMENTAÇÃO - 5.223,47m ²
ÁREA DE CANTEIROS - 551,34m ²
ÁREA DE PASSEIOS - 1.495,50m ²
ÁREA ARBORIZADA - 474,87m ²
ÁREA DA TERRAPLENAGEM - 7.745,18m ²

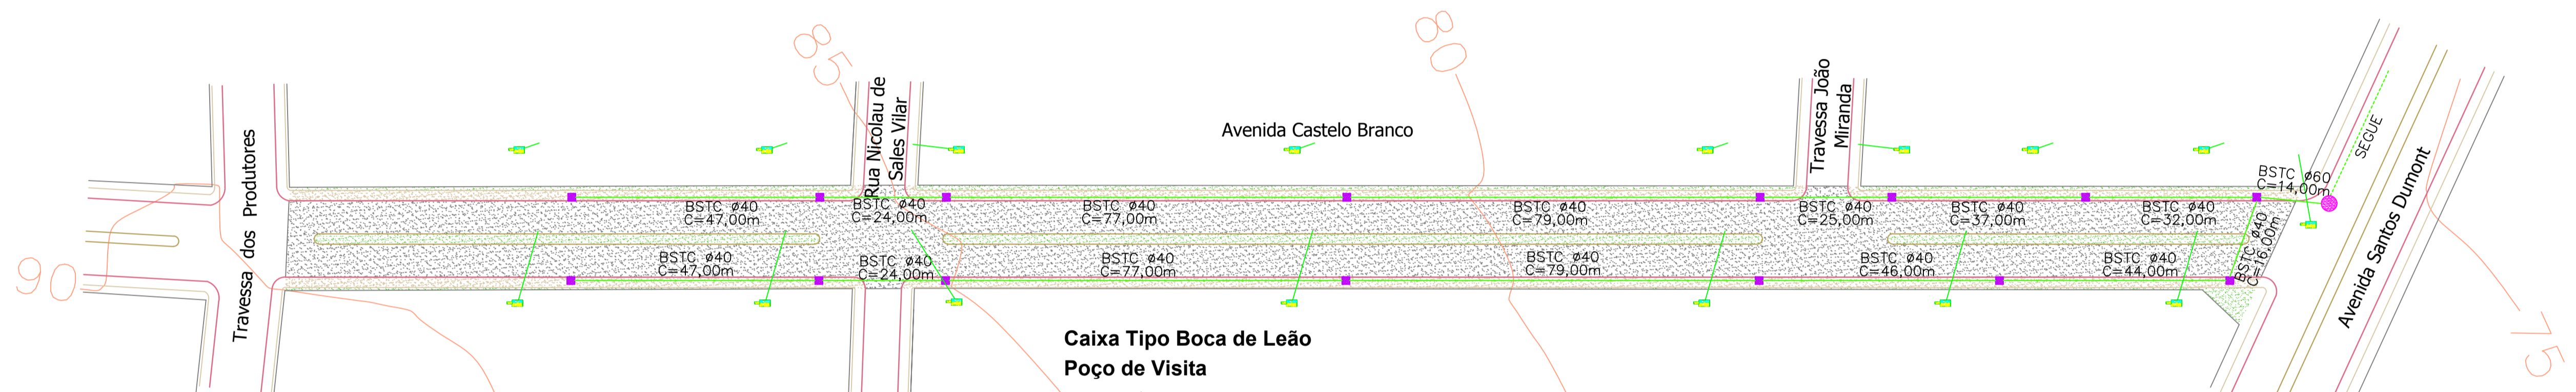

PROJETO DE DRENAGEM
ESC-1/750

Caixa Tipo Boca de Leão
Poço de Visita
BSTC Ø40cm - Executar
BSTC Ø60cm - Executar

	Caixa Tipo Boca de Leão	15
	Poço de Visita	01
	BSTC Ø40cm - Executar	654
	BSTC Ø60cm - Executar	14

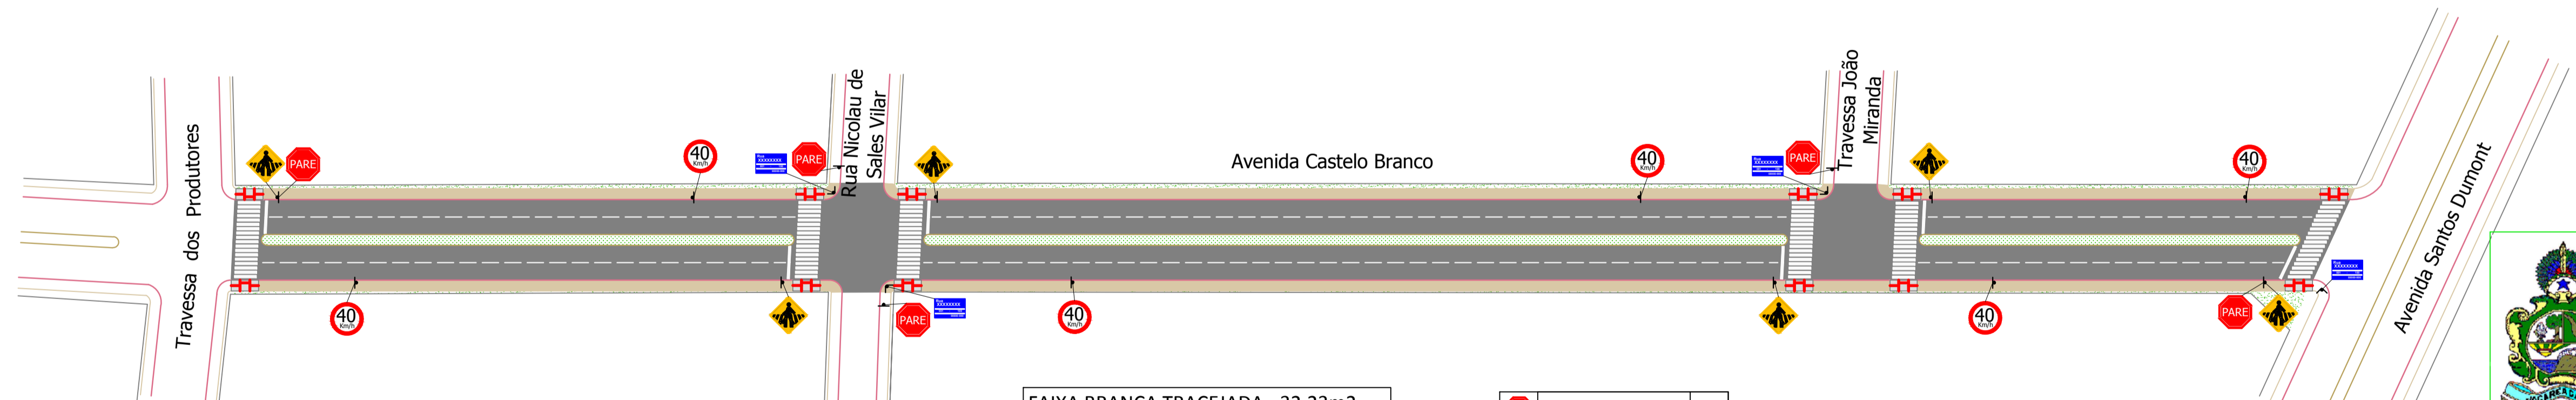

PROJETO DE SINALIZAÇÃO
ESC-1/750

FAIXA BRANCA TRACEJADA - 32,23m ²
FAIXA PEDESTRE - 177,60m ²
FAIXA DE RETENÇÃO - 15,36m ²
MEIO FIO SARJETA - 757,36m
MEIO EXTRUSADO - 659,73m

	Parada Obrigatória	05
	Velocidade Máxima	06
	Faixa de Pedestre	06
	Nome de Rua	08

PREFEITURA MUNICIPAL DE JACAREACANGA
 Av. Haroldo Veloso, Nº 34 – Bairro:Centro – CEP: 68.195-000 - Jacareacanga – Pará.
 Fone: (93) 3542-1266 – e-mail: gabinete@jacareacanga.pa.gov.br

PROPRIETÁRIO: PREFEITURA MUNICIPAL DE JACAREACANGA CNPJ: 10221745/0001-34	PREFEITURA:
RESP. TÉCNICO: Engº Civil - LUIZ FELIPE BASTOS ÁVILA - CREA: 165633/D	
PROJETO: Engº Civil - DAVID VALDEZ - CREA: 9740/D	
TÍTULO: DRENAGEM	REFERÊNCIA: PAVIMENTAÇÃO E TERRAPLENAGEM
FOLHA: 03/04	ASSUNTO: PROJETO DE DRENAGEM
ENDEREÇO: AV: CASTELO BRANCO BAIRRO: BELA VISTA	
PROJETISTA:	REVISADO POR: FERNANDO MIRANDA
ESCALA: INDICADA	ÁREA DO TERRENO: ÁREA CONSTRUÍDA: DATA: NOV-2018

BETONTECH TECNOLOGIA DE CONCRETO EIRELI - EPP
 CNPJ nº 11.382.931/0001-18
 Rua Rio Candelas nº 4171 Bairro Nova Esperança
 Porto Velho, Estado de Rondônia