


**SEÇÕES DA TERRAPLENAGEM**  
ESC-H/500 V/500

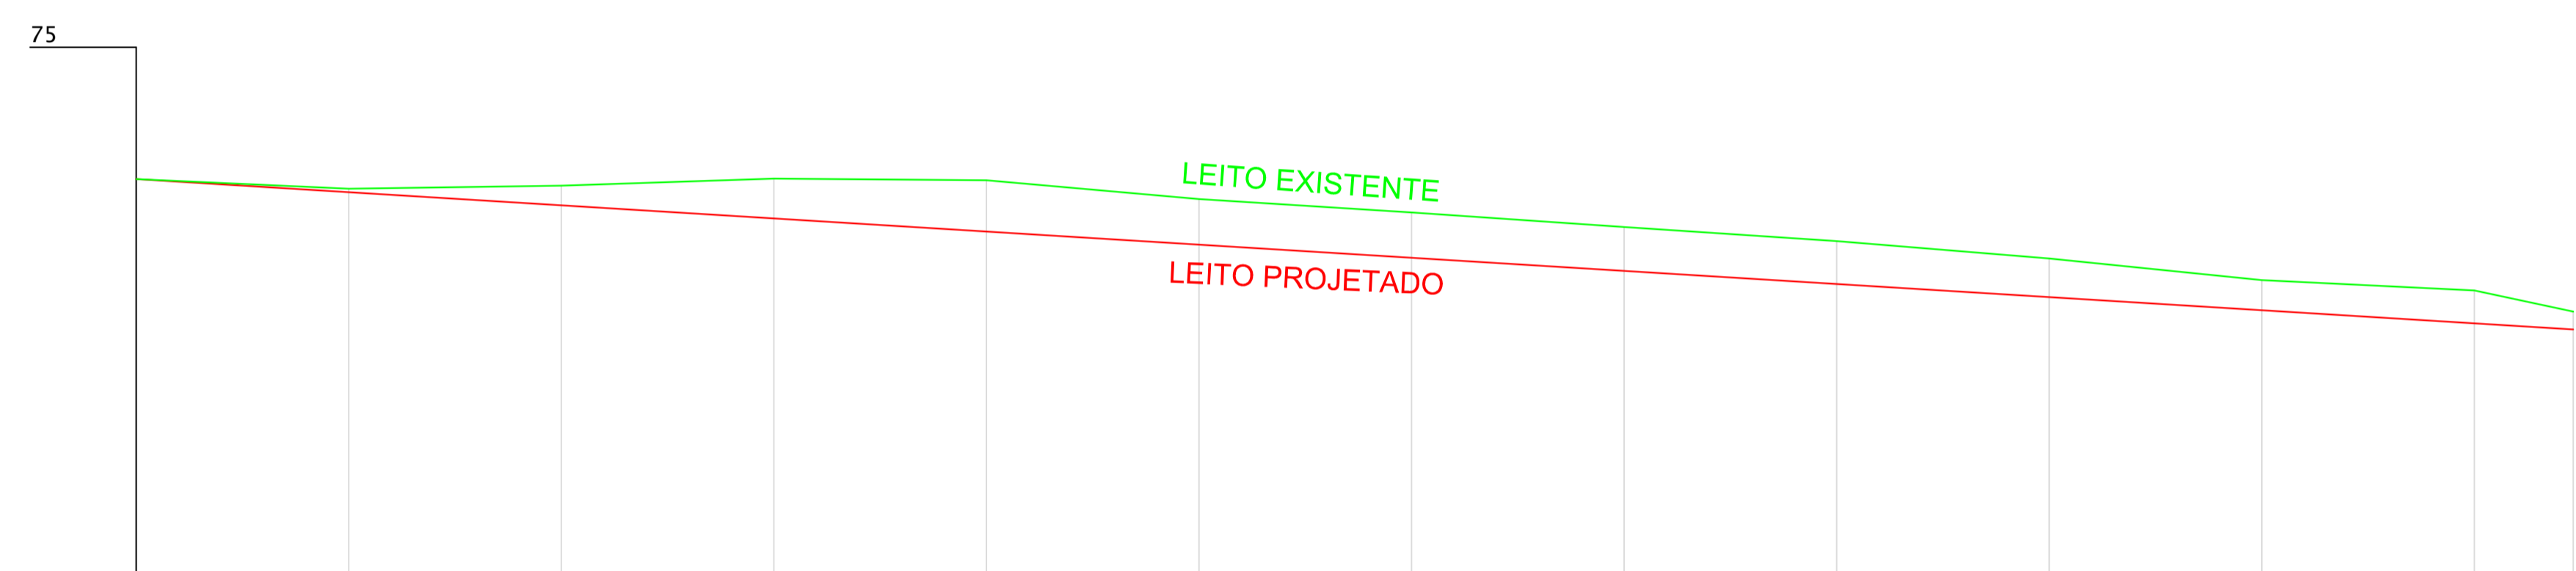

Super-Elevação	Elementos Verticais	Estaca	Elementos Horizontais		Cotas do Projeto	Cotas do Terreno	Distância	Estaca
			Distância	Elementos Horizontais				
	+0,000 0,000				73.762	73.762	0,000	0
					73.638	73.671	20,000	1
					73.515	73.699	40,000	2
					73.391	73.765	60,000	3
					73.268	73.750	80,000	4
					73.144	73.574	100,000	5
					73.021	73.447	120,000	6
					72.897	73.311	140,000	7
					72.774	73.178	160,000	8
					72.650	73.014	180,000	9
					72.527	72.811	200,000	10
					72.403	72.714	220,000	11
					72.346	72.513	229,300	11+9,300

L = 229,300

-0,62% em 229,29

**PERFIL HORIZONTAL DE TERRAPLENAGEM**  
ESC-H/500 V/500



**PREFEITURA MUNICIPAL DE JACAREACANGA**

Av. Haroldo Veloso, Nº 34 – Bairro: Centro – CEP: 68.195-000 - Jacareacanga – Pará.  
Fone: (93) 3542-1266 – e-mail: gabinete@jacareacanga.pa.gov.br

PROPRIETÁRIO: PREFEITURA MUNICIPAL DE JACAREACANGA CNPJ 10221745/0001-34	PREFEITURA:
RESPORTECNICO: Engº Civil - LUIZ FELIPE BASTOS ÁVILA - CREA: 165833/0	
PROJETO: Engº Civil - DAVID VALDEZ - CREA: 9740/D	
TÍTULO: <b>PAVIMENTAÇÃO</b>	REFERÊNCIA: <b>PAVIMENTAÇÃO E TERRAPLENAGEM</b>
FOLHA: <b>02/04</b>	ASSUNTO: PERFIL E SEÇÕES DE TERRAPLENAGEM
ENDEREÇO: RUA: MARIA DE LOURDES FREIRE BRAGA BAIRRO: SÃO FRANCISCO	
PROJETISTA:	REVISADO POR: FERNANDO MIRANDA
ESCALA: INDICADA	ÁREA DO TERRENO: ÁREA CONSTRUÍDA: DATA: NOV-2018



TECNOLOGIA DE CONCRETO EIRELI - EPP  
CNPJ nº 11.382.931/0001-18  
Rua Rio Candeias nº 4171 Bairro Nova Esperança  
Porto Velho, Estado de Rondônia