



CORTE 01

ESC.: 1/100

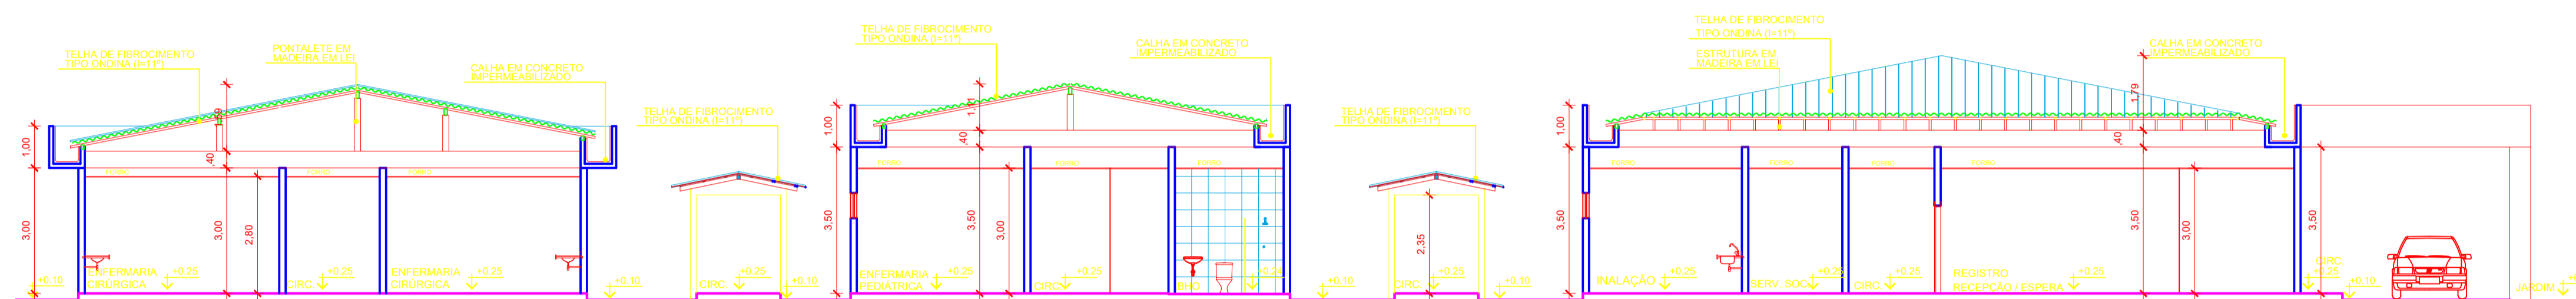


CORTE 02

ESC.: 1/100

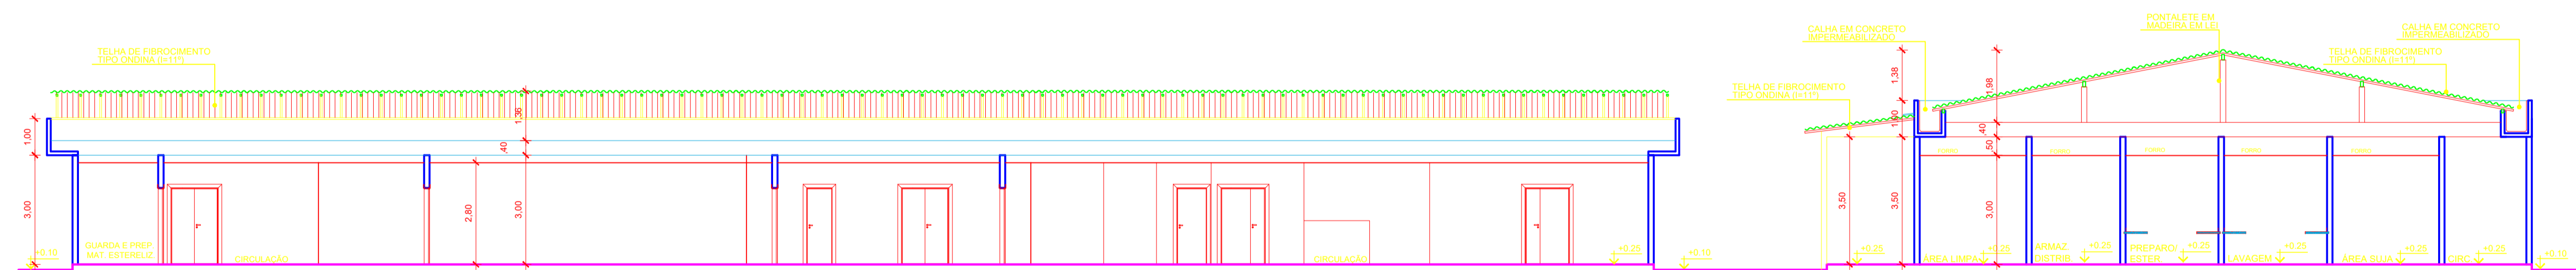

CORTE 03

ESC.: 1/100

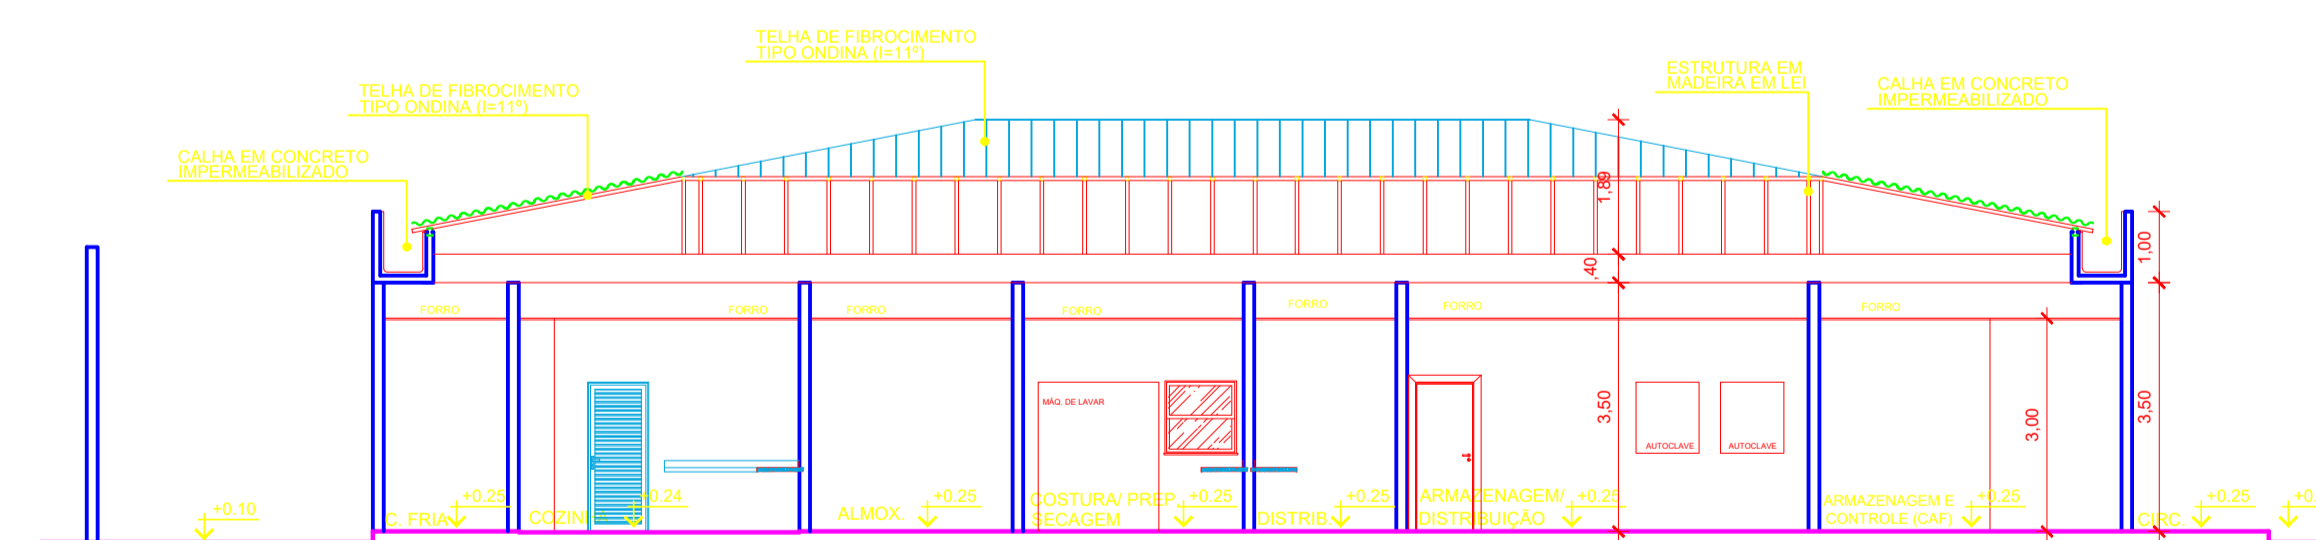

CORTE 04

ESC.: 1/100

DESENHO: CORTES		ARQUIVO:	PRANCHA:
RESP. DESENHO:		ESC.: 1/100	DATA:
		PROJETO EXECUTIVO DE ARQUITETURA	
		A-06/09	
		OBRA: PROJETO DE REFORMA E AMPLIACAO DO HOSPITAL MUNICIPAL DE JACAREACANGA CLIENTE: PREFEITURA MUNICIPAL DE JACAREACANGA - PA ENDEREÇO:	