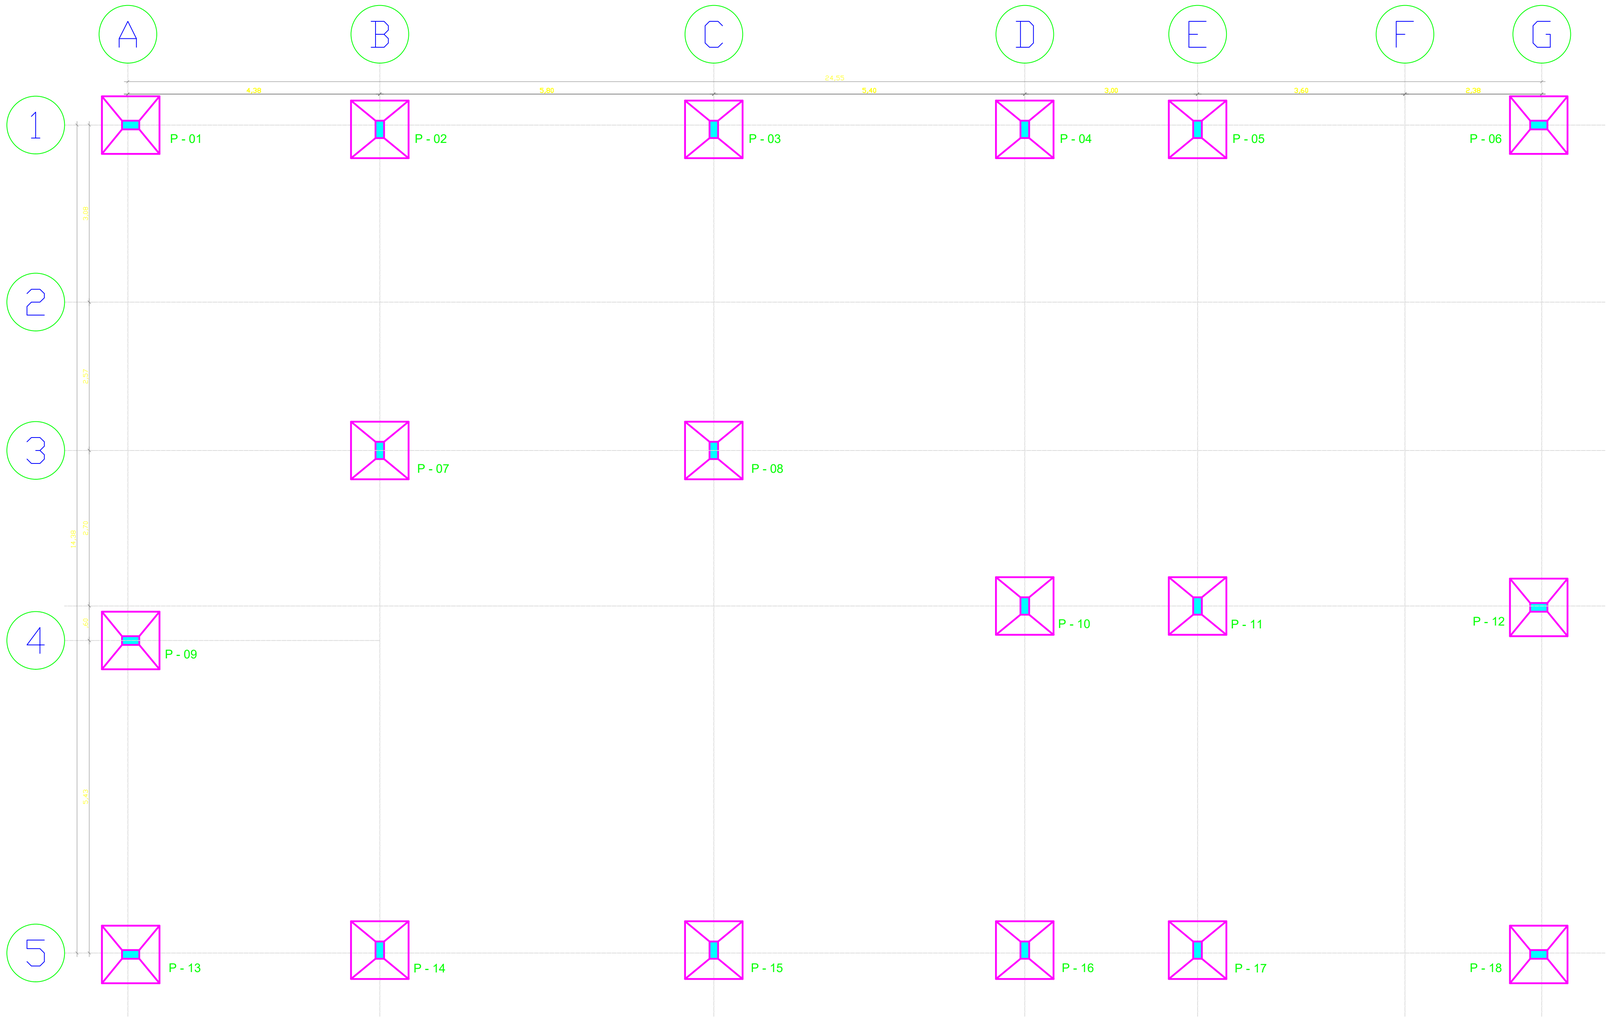

LOCAÇÃO PILARES

ESCALA 1:50

PROJETCTU
ARQUITETURA E CONSULTORIA

OBRA:
PROJETO DE REFORMA E AMPLIAÇÃO DO HOSPITAL MUNICIPAL DE JACAREACANGA

CLIENTE:
PREFEITURA MUNICIPAL DE JACAREACANGA - PA

ENDEREÇO:

PROJETO EXECUTIVO DE FUNDAÇÃO E ESTRUTURA

DESENHO:	ARQUIVO:		PRANCHA:
PLANTA DE LOCAÇÃO DE SAPATAS			**A-01/05**
RESP. DESENHO:	ESC: 1/50	DATA:	

DIREITOS RESERVADOS – LEI 5772 DE 21/12/71. A ALTERAÇÃO SEM AUTORIZAÇÃO DE SEU AUTOR, FICARÁ SUJEITA AS MEDIDAS LEGAIS CABÍVEIS. A ALTERAÇÃO DESTE PROJETO FIRME SEU AUTOR DE QUAISQUER RESPONSABILIDADES POSTERIORES.

FORMATO A1 - 841x594 mm