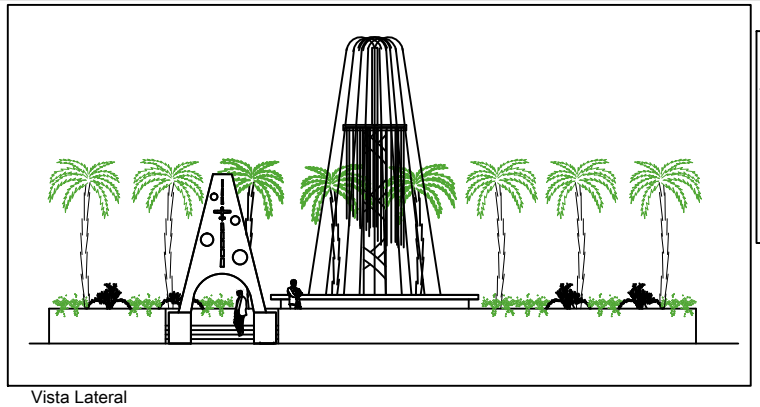

Vista Lateral
Escala:1/100

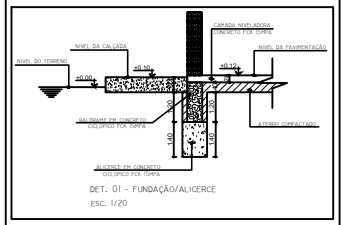

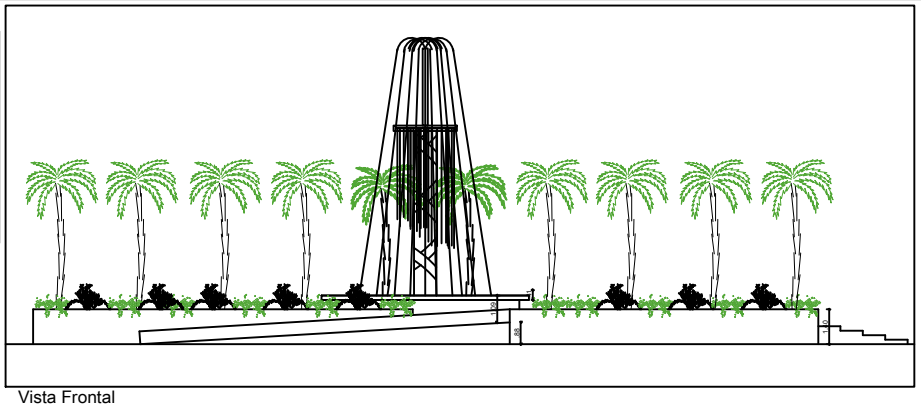

Vista Frontal
Escala:1/100

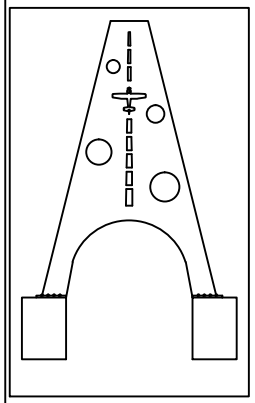

Vista Frontal do Memorial
Escala:1/50

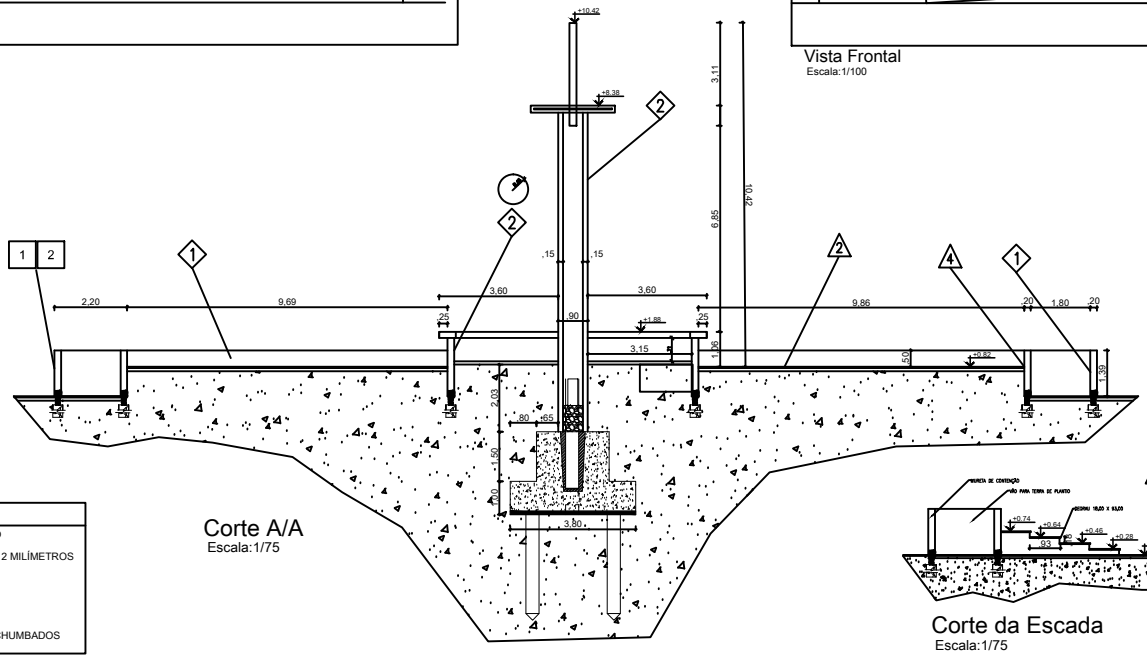

Corte A/A
Escala:1/75

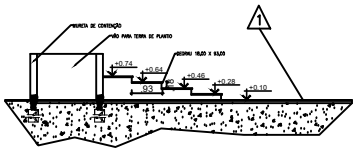

Corte da Escada
Escala:1/75

LEGENDA

- BLOCOS EM ESTRUTURA DE CONCRETO ARMADO
- FECHAMENTO EM CHAPA DE AÇO GALVANIZADO 2 MILÍMETROS
- PINTURA TIPO ENFERRUJADA RÚSTICA
- DESENHO RECORTADO NA CHAPA
- ESQUELETO METÁLICO
- BASE EM CHAPA METÁLICA COM 8 PARAFUSOS CHUMBADOS

FORMATO A2 EXT- 841 x 420 mm

SEMUTRAN

PREFEITURA MUNICIPAL DE JACAREACANGA
Adm. Raimundo Batista Santiago
SECRETARIA MUNICIPAL DE URBANIZAÇÃO, TRANSPORTE E SERVIÇOS PÚBLICOS - SEMUTRAN
Sec. Ernani Santiago Filho

Contratante: *SEMECD*
SECRETARIA MUNICIPAL DE EDUCAÇÃO CULTURA E DESPORTO

Projeto: *ARQUITETÔNICO*

Prefeitura:

Endereço: *PRAÇA CRISTINA RIBEIRO / BAIRRO:SÃO PEDRO JACAREACANGA-PA*

Conteúdo: *DETALHES CONSTRUTIVOS*
LAY-OUT

Bombeiro:

Equipe técnica

Adriano P. Figueira
ENG. CIVIL: CREA: 1515116794

Renatto Silva e Silva
ENG. CIVIL: CREA: 1514168154

Irajá Domingos e Silva
PROJETISTA CAD: 869487

Área do Terreno	*32.217,56*
Área do Construida	*1.394,31*
Percentual de ocupação	*4.3%*
Prancha	*A2 EXTENDIDO*
Data	*09/2017*
Escala	*INDICADA*
Prancha	2/4

ESTE DESENHO É DE PROPRIEDADE INTELECTUAL, ALTERAÇÕES NÃO AUTORIZADAS ACARRETARÃO PENALIDADES NA FORMA DA LEI.
ESTE DESENHO DEVE SER UTILIZADO EXCLUSIVAMENTE PARA A OBRA A QUE SE DESTINA.