



VISTA LATERAL
ESCALA 1/100

ESPECIFICAÇÕES DE ESQUADRIAS:

TIPO	QT	DIMENSÕES	DESCRIÇÃO
P1	01	2,10x0,80	PORTA EM MADEIRA DE LEI TIPO DE UMA FOLHA DE ABRIR
P2	01	2,10x0,70	PORTA EM MADEIRA DE LEI TIPO DE UMA FOLHA DE ABRIR
J1	01	1,10x1,50	JANELA EM MADEIRA DE LEI TIPO DUAS FOLHAS DE ABRIR
BL	01	0,40x0,50	BALANCIM TIPO BASCULANTE EM VIDRO

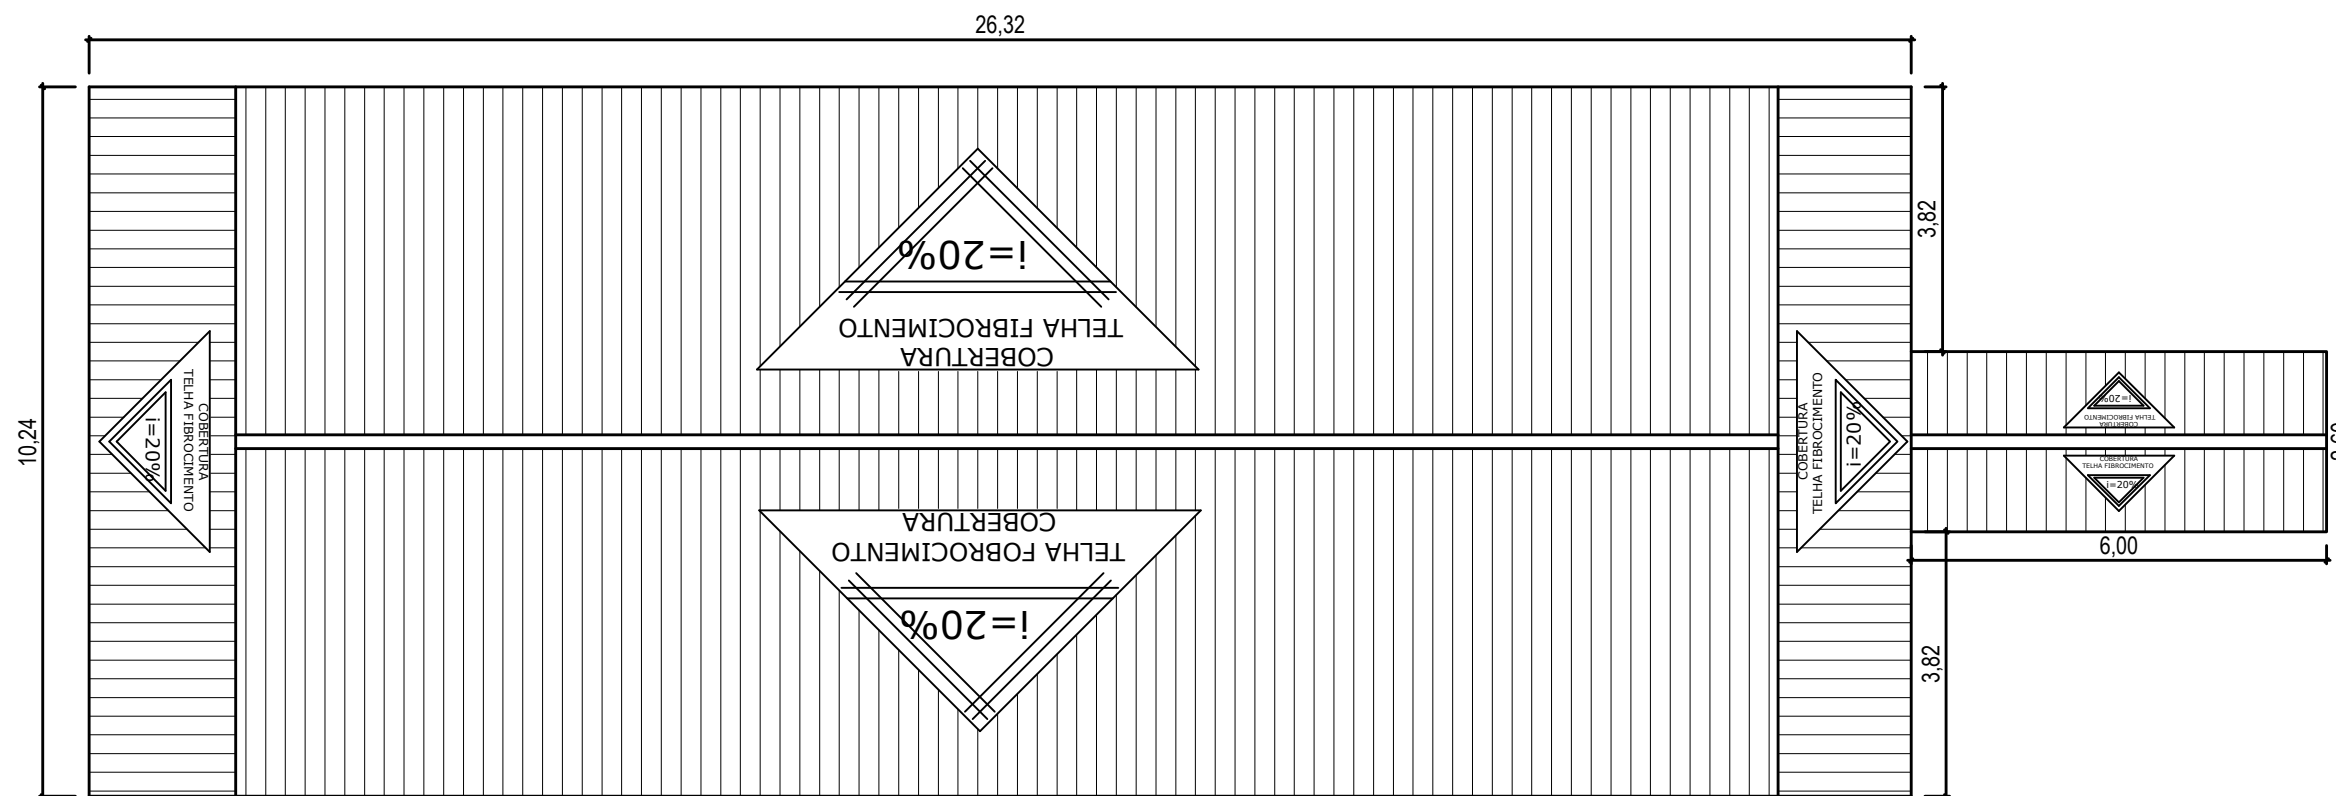

PLANTA DA COBERTURA
ESCALA 1/100

	PREFEITURA MUNICIPAL DE JACARECANGA SECRETARIA DE URBANIZAÇÃO, TRANSPORTE E SERVIÇOS PÚBLICOS - SEMUTRANS	
	DISCIPLINA: EDIFICAÇÃO	ESCALA: INDICADA
RESPON. TÉCNICOS: ADRIANO P. FIGUEIRA CREA 1515116794	PROJETO: CONSTRUÇÃO DE TRÊS SALAS DE AULA PARA AMPLIAÇÃO DA ESCOLA CARMEM VALENTE.	DATA: SETEMBRO/2019
ENDEREÇO: KAINÁ A. FONSECA CREA 1215347774	CONTEÚDO: COBERTURA; VISTAS.	ÁREA CONSTRUIDA: 285,06 M ²
JACARECANGA-PARÁ		FRANCA: 1/3