

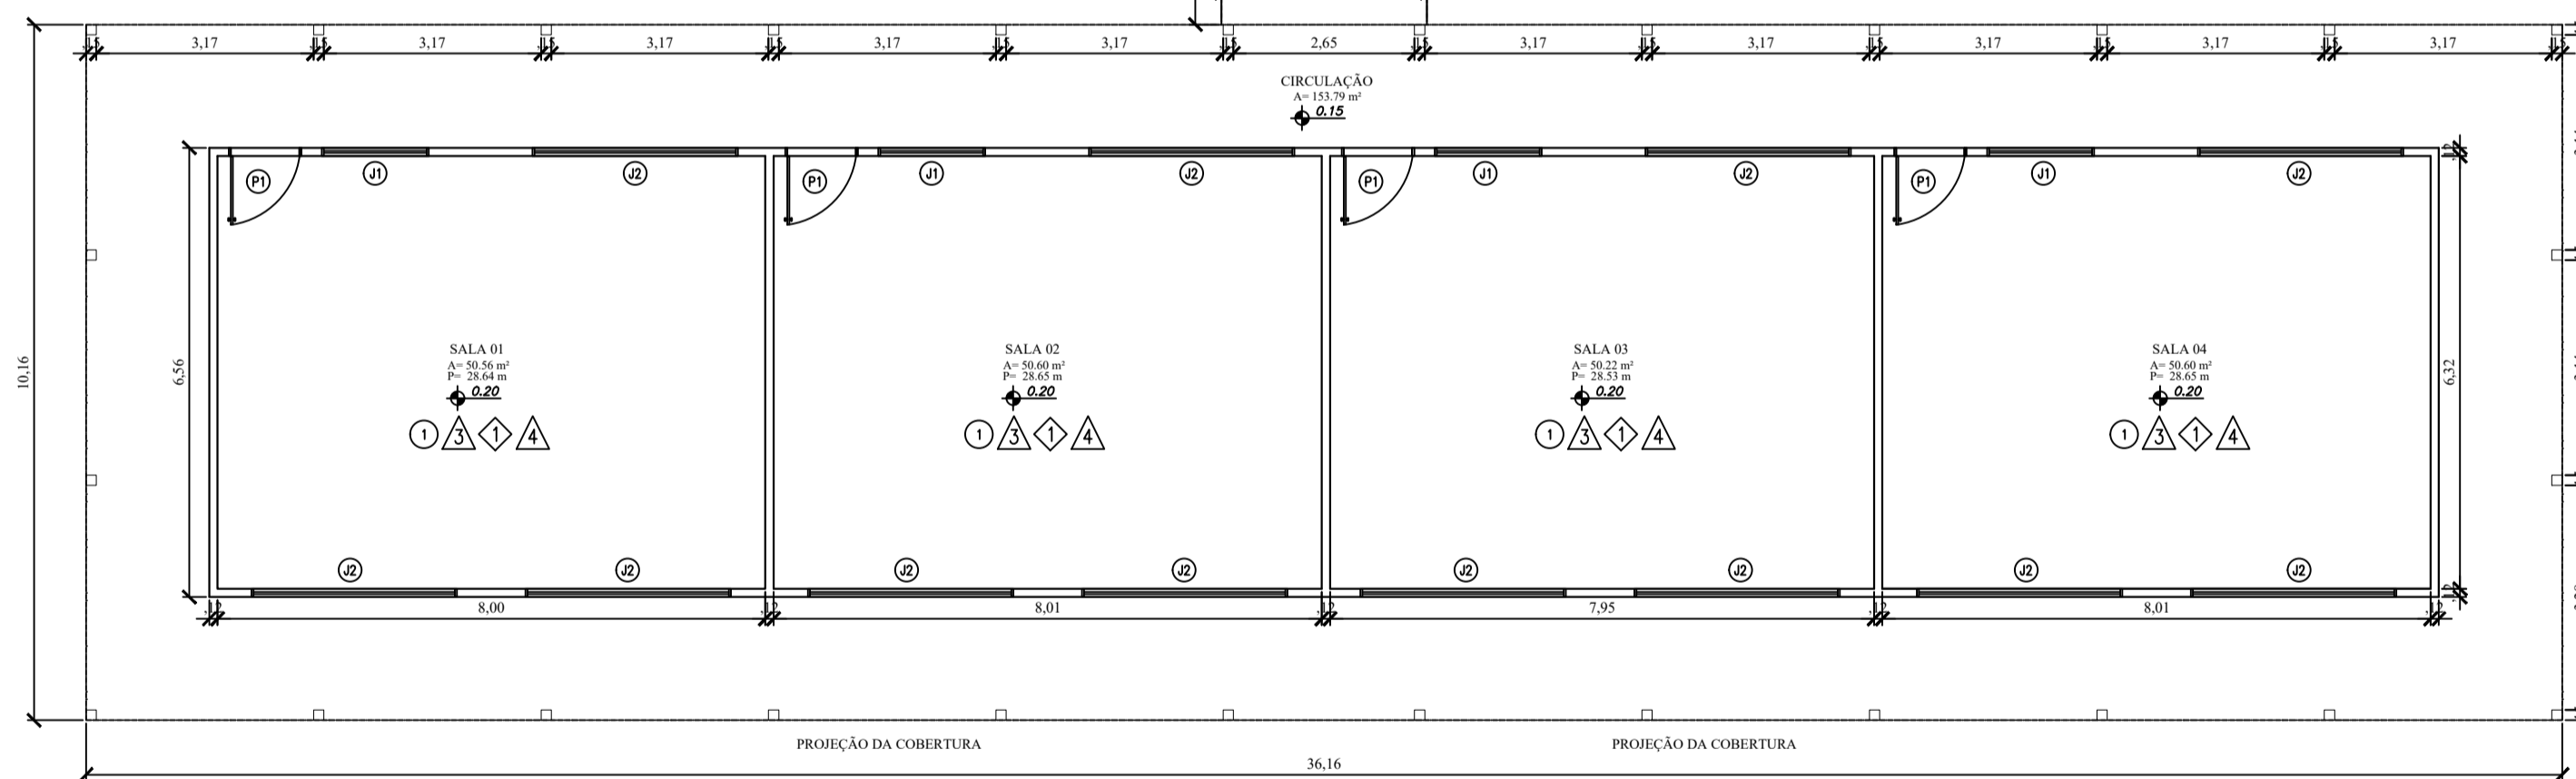
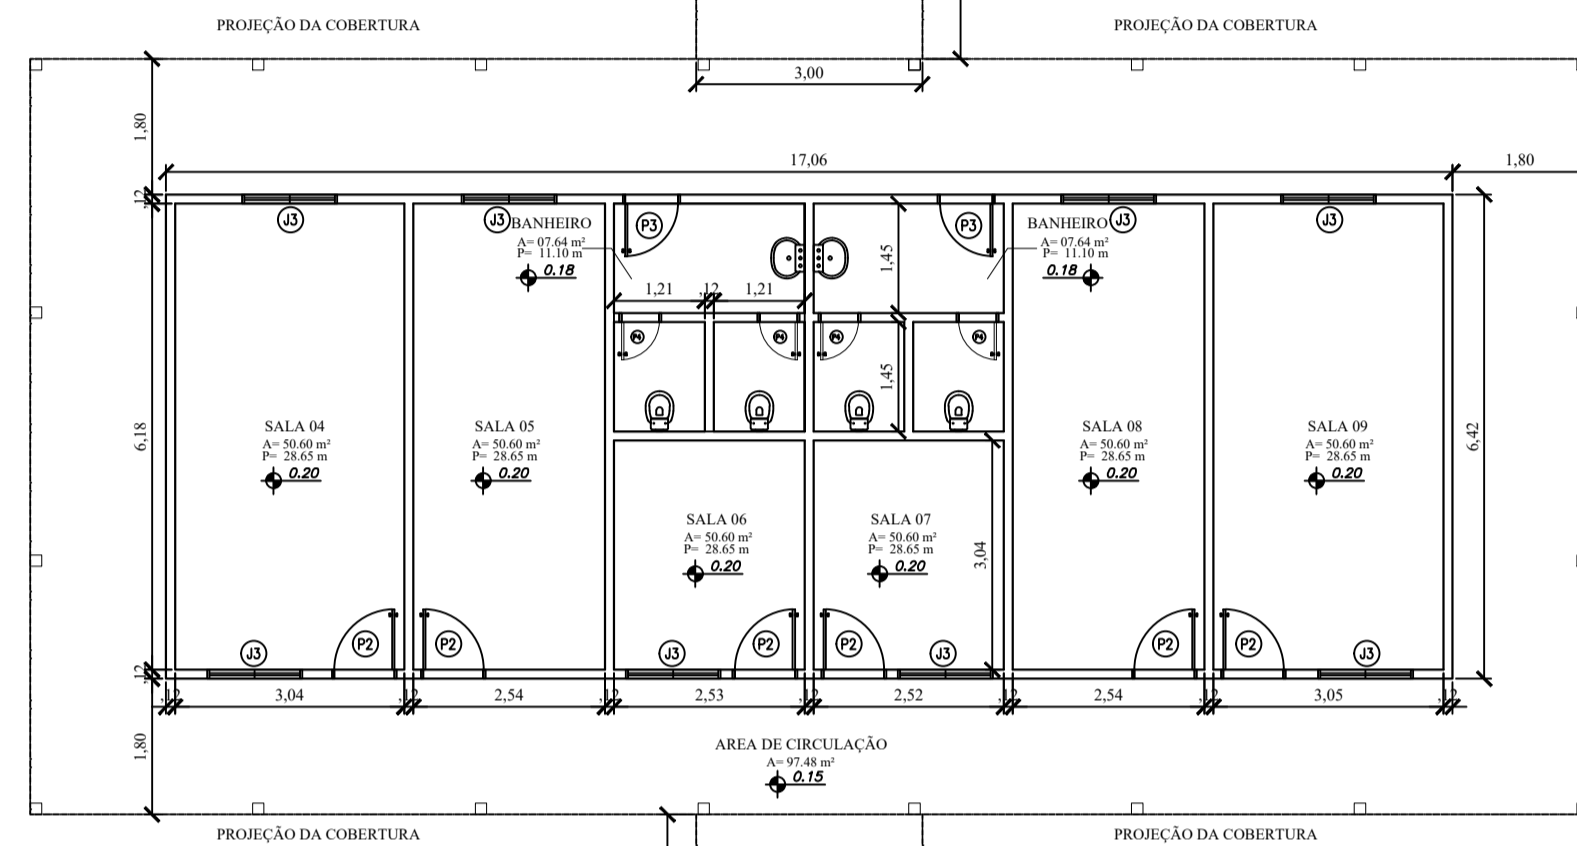


A ampliação consiste na construção de 4 novas salas de Aula, já a reforme consiste na reparação total das duas escolas existentes, sendo que a escola mais antiga, que é mista (alvenaria e madeira), terá toda cobertura substituída (estrutura de madeira e telhas), a calçada será refeita, os banheiros terão todo piso trocado, toda lajota da parede e louças serão substituídas, todo revestimento de parede (chapisco e reboco) será retirado e refeito, a escola será totalmente pintada, receberá guarda-corpo de madeira em seu entorno, terá a substituição de todas as telas das janelas, instalações elétricas serão refeitas, assim como as instalações hidráulicas e será construída uma torre para reservatório de água com abrigo para gerador de energia. Já a escola existente mais nova, será totalmente pintada, terá as telhas substituídas, todas as instalações elétricas serão refeitas, guarda corpo em madeira será refeito e as telas das janelas serão substituídas.

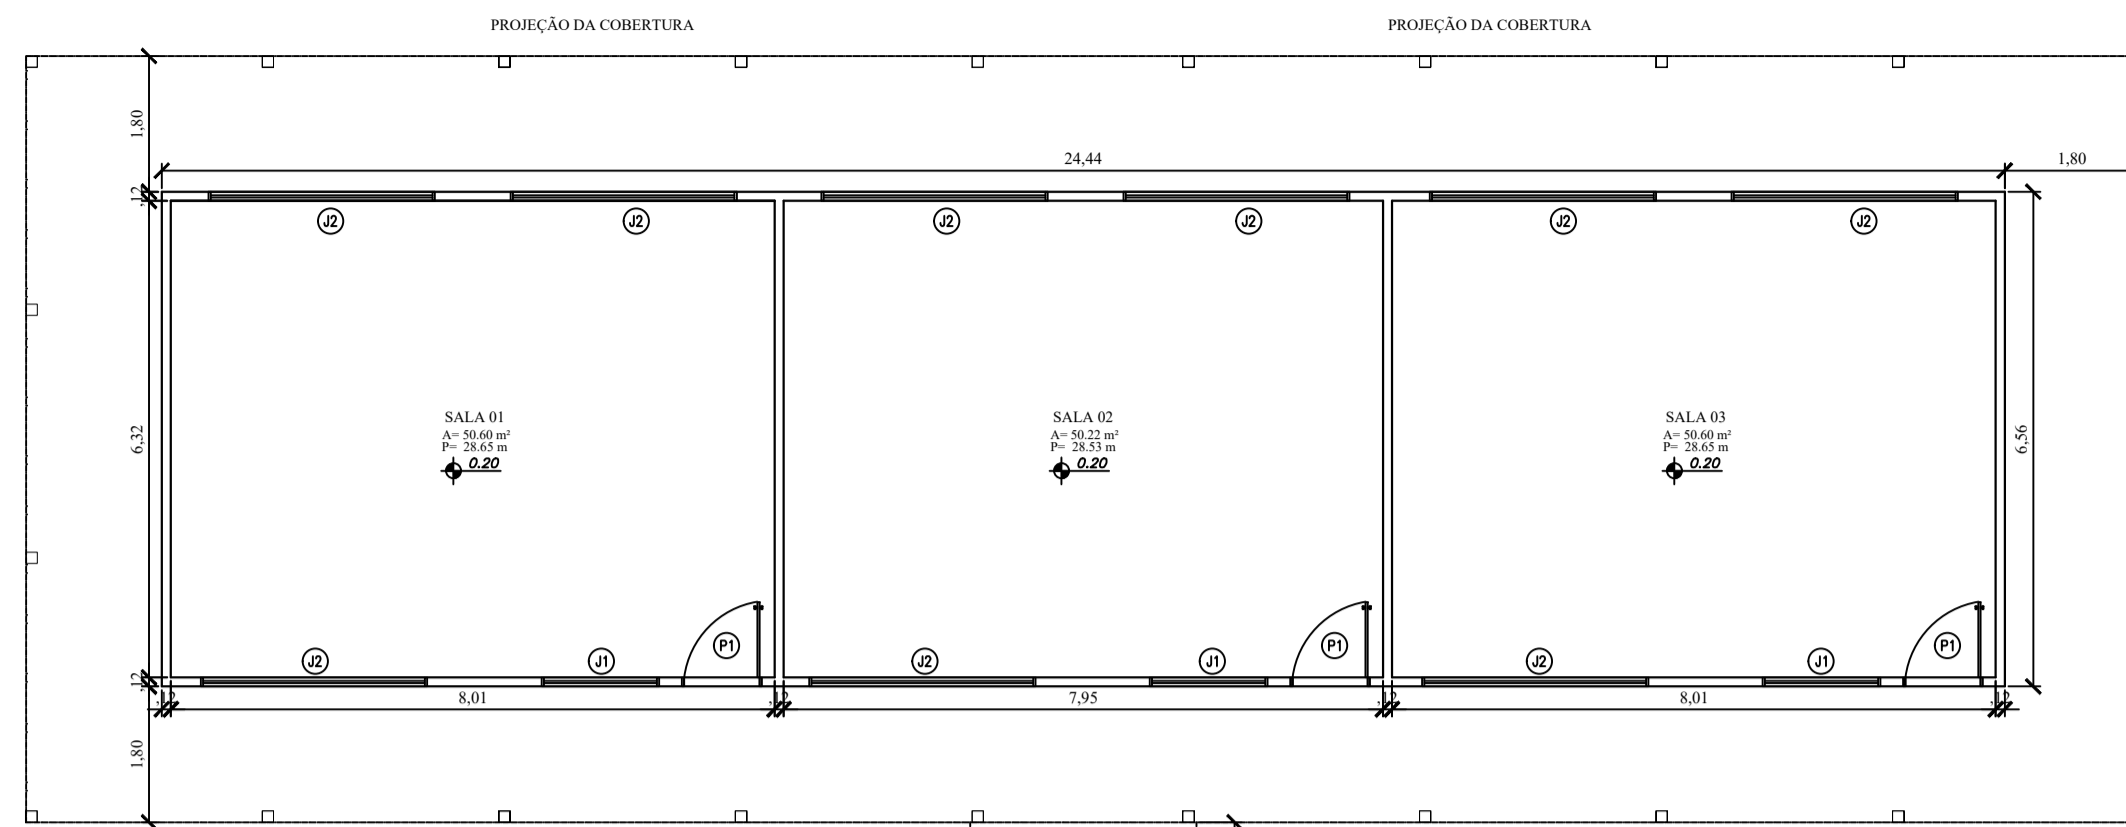

PLANTA BAIXA
ESC:1/100

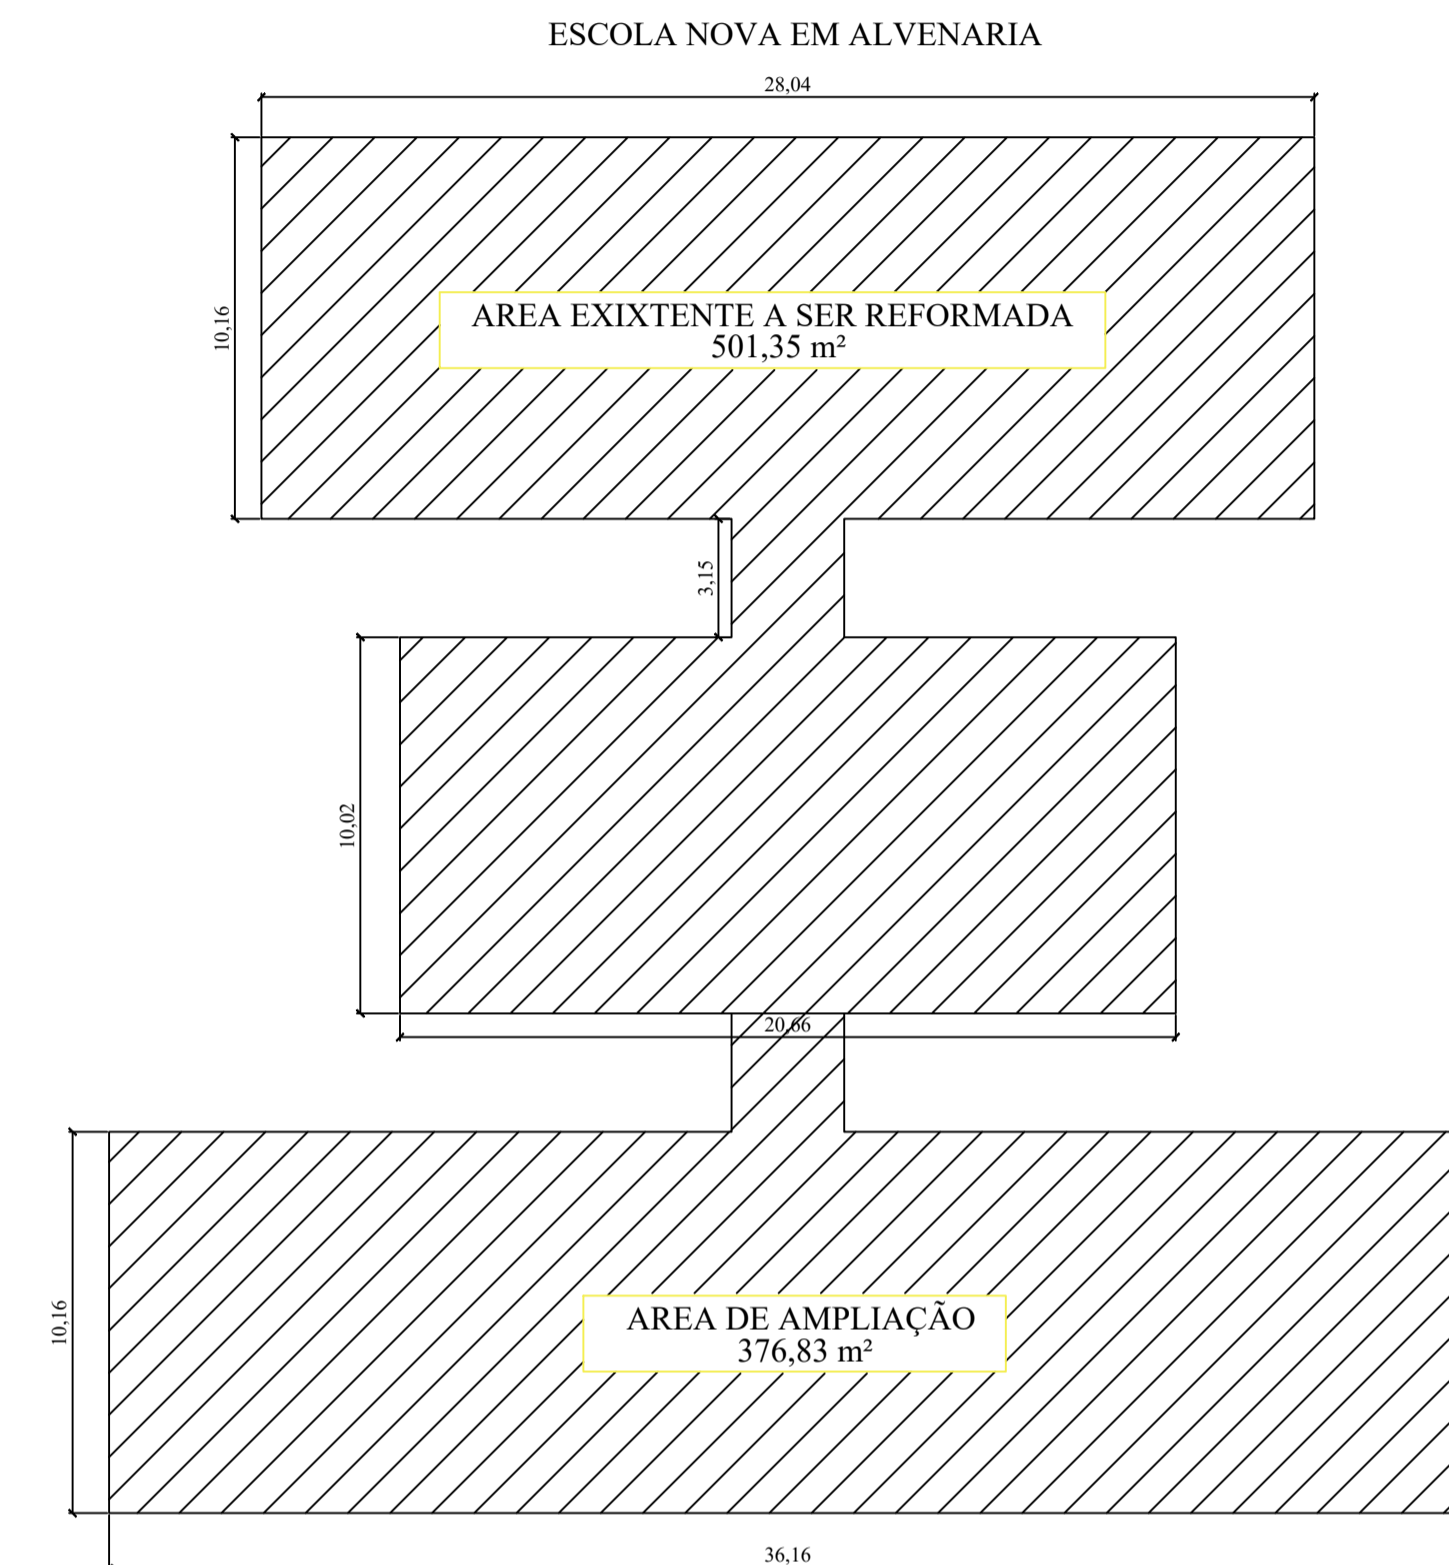

PLANTA DE LOCAÇÃO DAS ESCOLAS
SEM ESCALA



VISTA FRONTAL ESCOLA EXISTENTE (ALVENARIA)
ESC:1/75

		PREFEITURA MUNICIPAL DE JACARECANGA SECRETARIA DE URBANIZAÇÃO, TRANSPORTE E SERVIÇOS PÚBLICOS - SEMUTRANS	
		DISCIPLINA: ARQUITETÔNICO	ESCALA: INDICADA
RESPON. TÉCNICOS: ENGENHEIRO: ADRIANO P. FIGUEIRA CREA 1515116794 ENGENHEIRO	PROJETO: REFORMA E AMPLIAÇÃO DAS ESCOLAS DA ALDEIA KATÔ	DATA: MARÇO/2019	ÁREA CONSTRUÍDA: 376,83M²
ENDEREÇO: ALDEIA KATON JACARECANGA - PA	CONTEÚDO: PLANTA BAIXA; PLANTA DE SITUAÇÃO E VISTA FRONTAL	PRANCHAS: 1/2	