

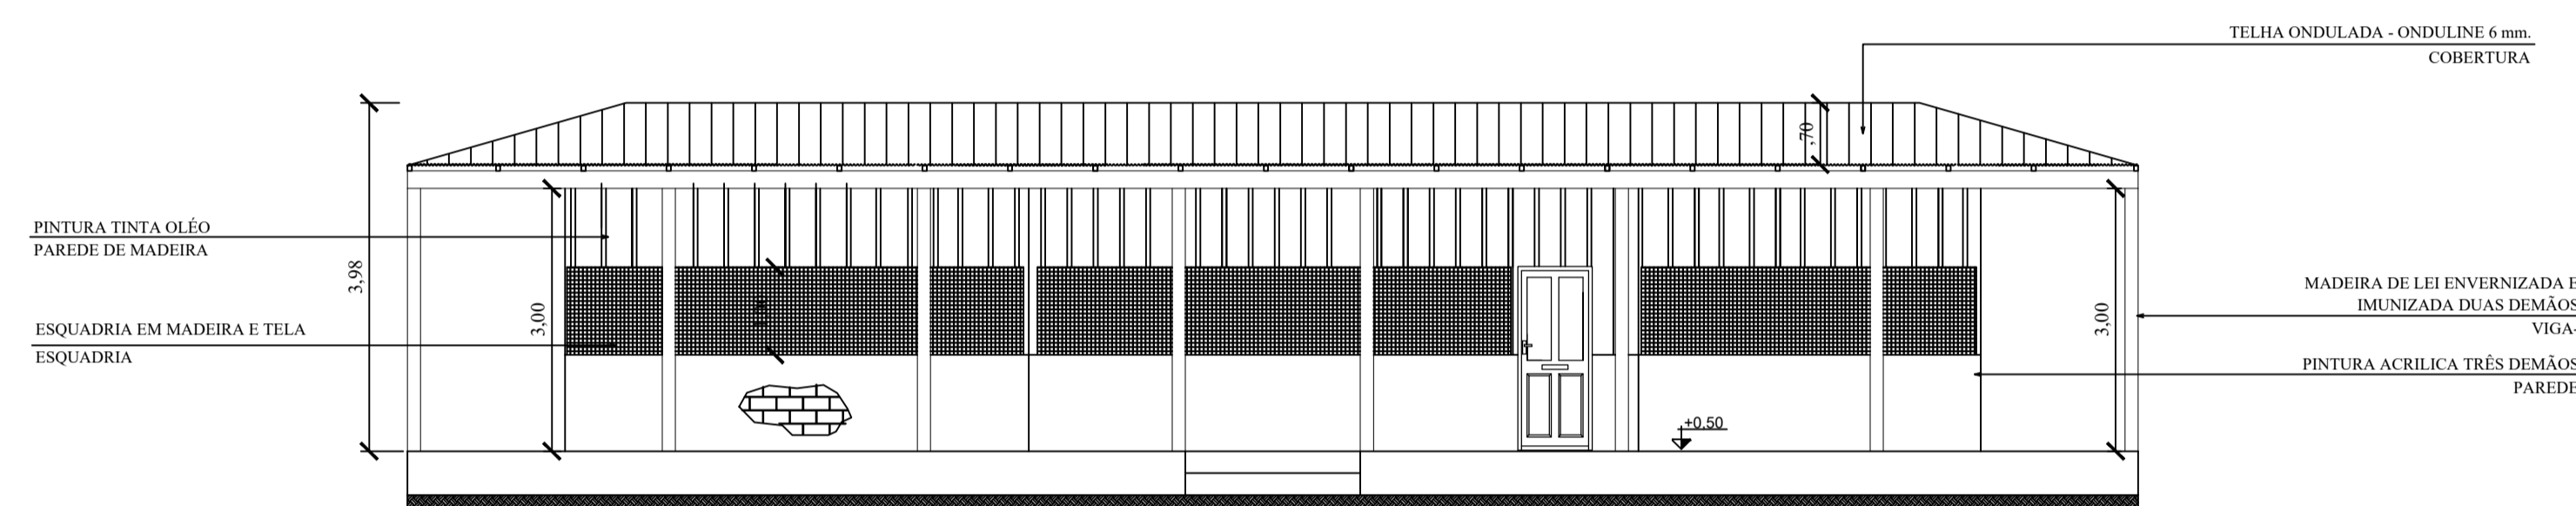
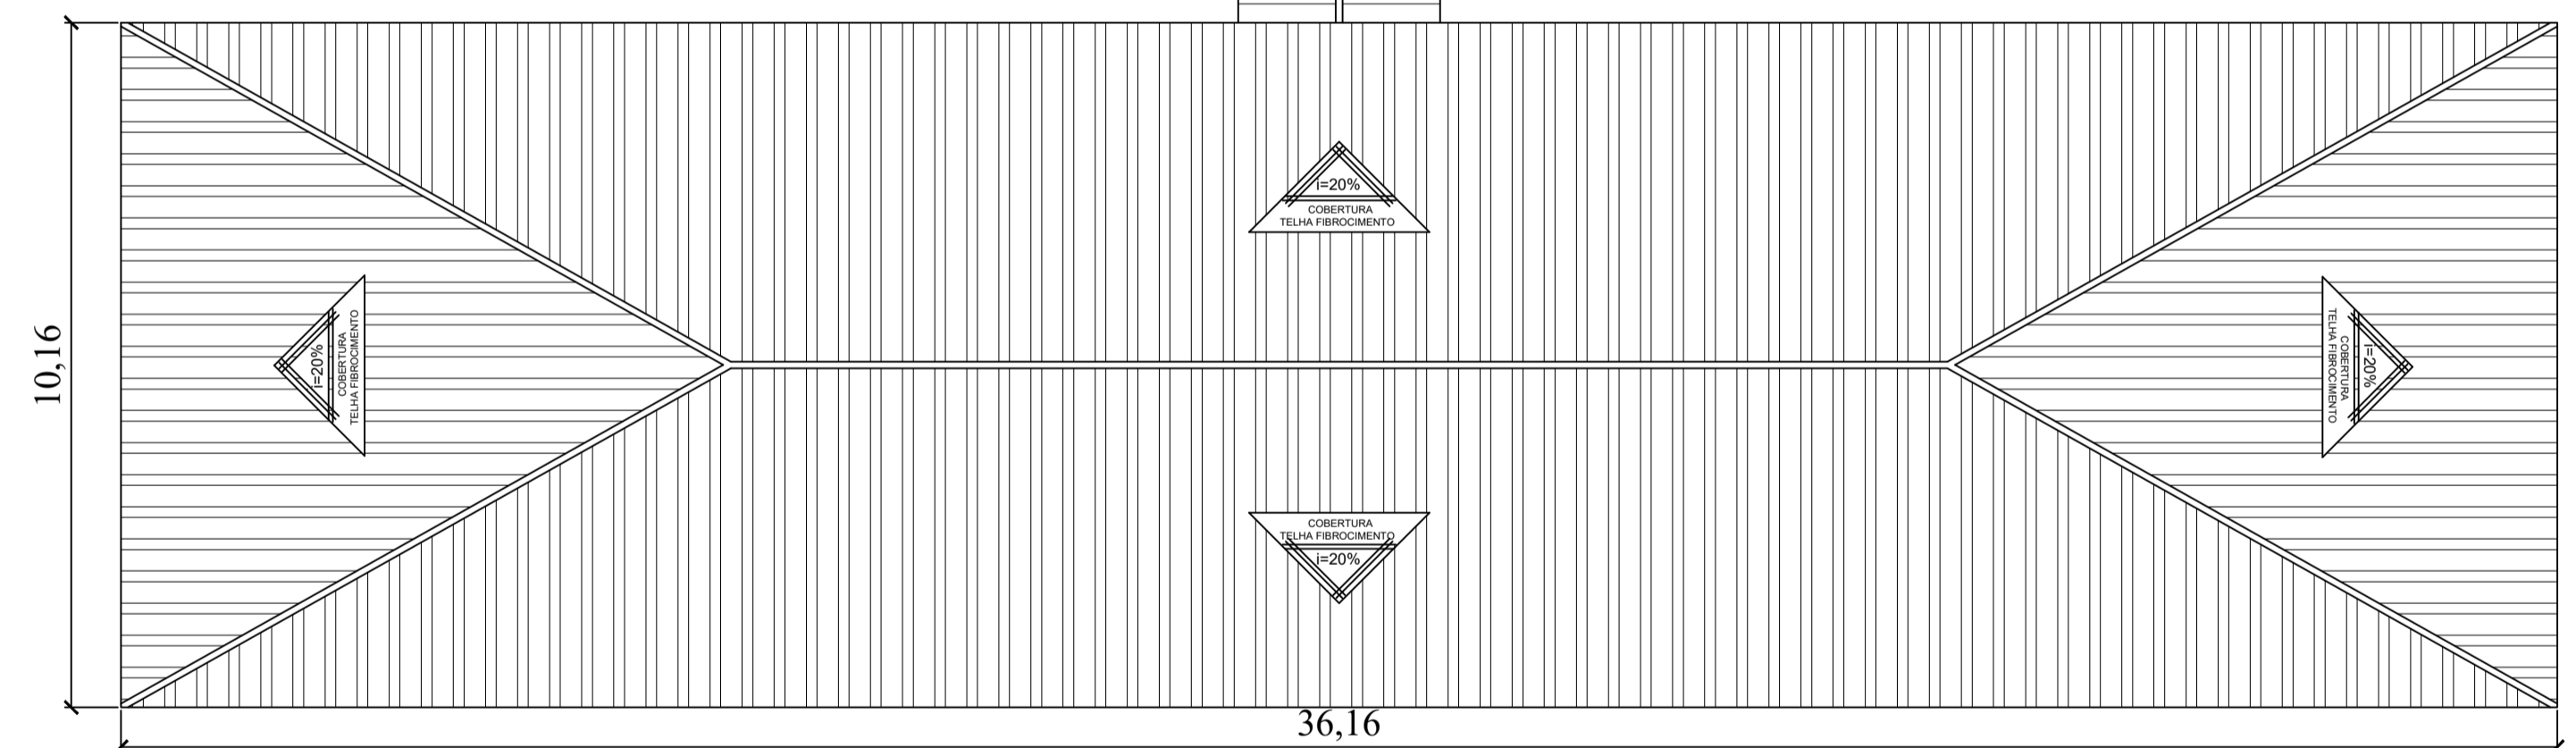



PLANTA BAIXA ESCOLA ANTIGA (MISTA)
ESC:1/75

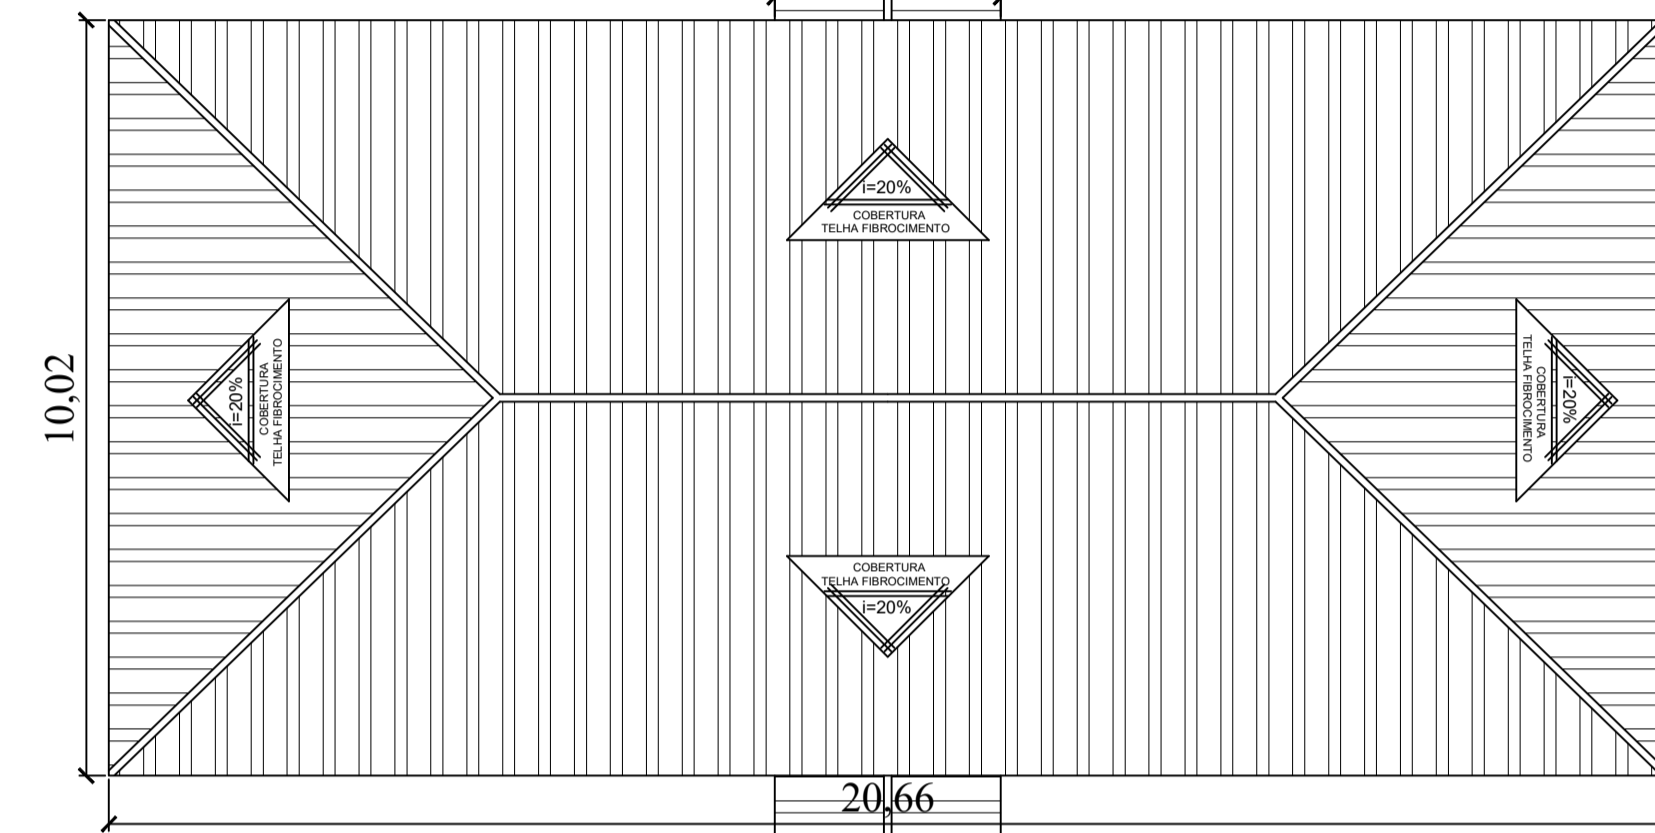

VISTA FRONTAL ESCOLA EXISTENTE (MISTA)
ESC:1/75

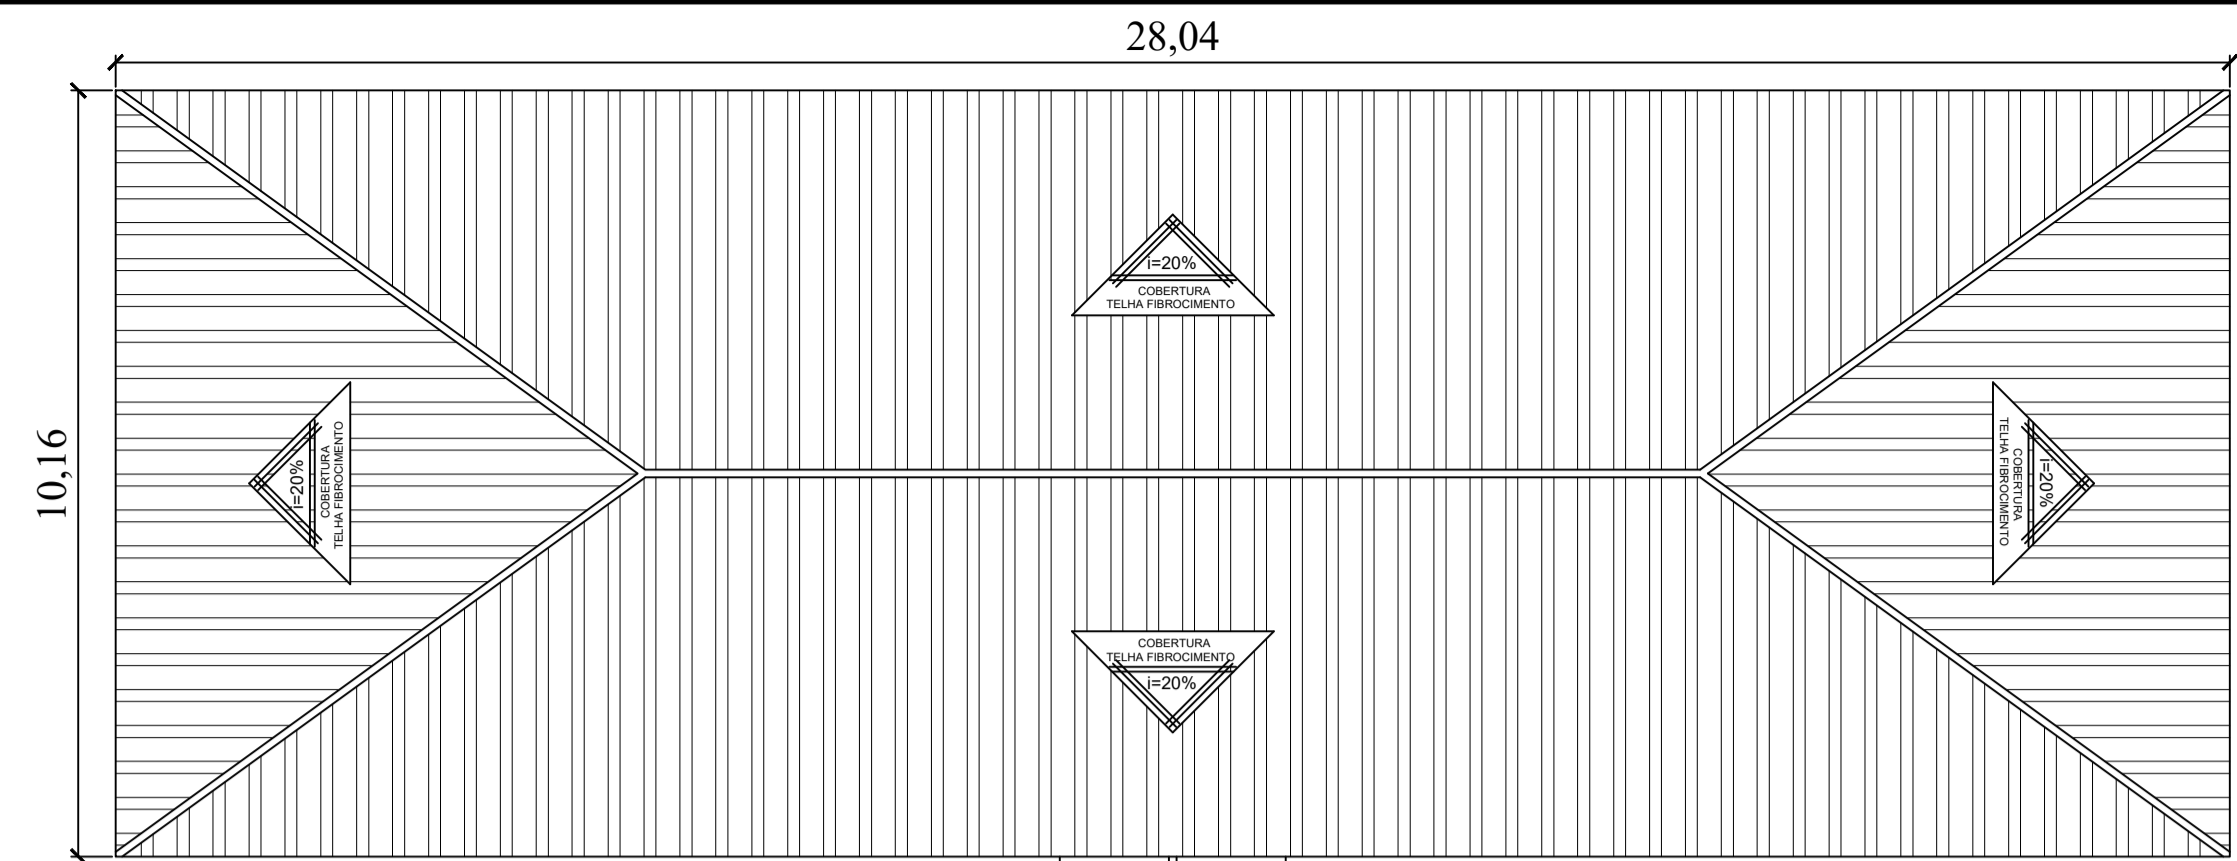

PLANTA DE COBERTURA
ESC:1/100

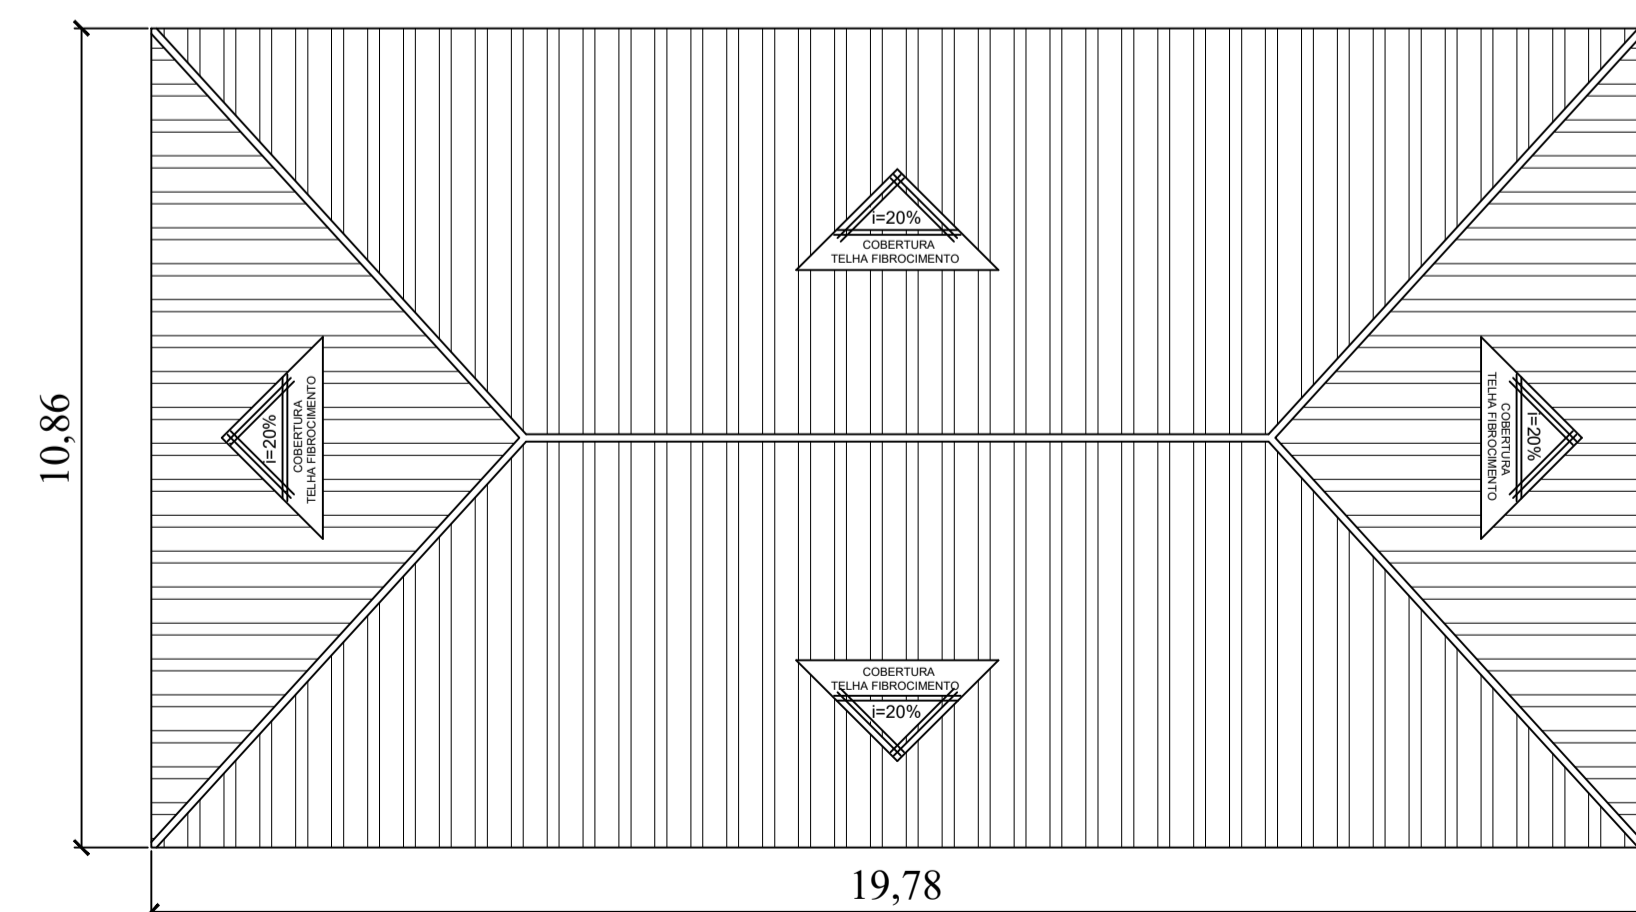

PLANTA DE COBERTURA ESCOLA ANTIGA
ESC:1/100

ESPECIFICAÇÕES DE ACABAMENTOS:	
CALÇADA	CONCRETO ESP. 3cm, MANTENDO NIVELADO COM ANTA DE PVC ESP. 3cm, COM TELA EM REDE ENCRUSTADA NA CUNHA.
PISO	PISO CERÂMICO ANTIREFLEXO
RODAPÉ	PISO CERÂMICO (LIMPE OU EQUIVALENTE TÉCNICO) COM RELENTE.
PAREDE INTERNA	<p>1 PAREDE COM TINTA ACRÍLICA NA COR QUE ESCOLHER.</p> <p>2 CERÂMICA 30 X 40 CM COM BRANCO ANTA RETA A 2,10 M DA ALTURA.</p>
PAREDE EXTERNA	<p>1 PAREDE COM TINTA ACRÍLICA, C/ FUNDO PREPARADOR DE PAREDES NA COR.</p> <p>2 PAREDE COM TINTA ACRÍLICA, C/ FUNDO PREPARADOR DE PAREDES NA COR.</p>
TETO	<p>1 FORRO EM PVC</p> <p>2 PAREDE DE LAJE</p>

ESPECIFICAÇÕES DE ESQUADRIAS:			
TIPO	QTD	DIMENSÕES	DESCRIÇÃO
P1	07	2,10x1,00	PORTA EM MADEIRA DE LEI TIPO LAMA FOLHAS DE ABRO.
P2	10	2,10x0,80	PORTA EM MADEIRA DE LEI TIPO LAMA FOLHAS DE ABRO.
P3	02	2,10x0,70	PORTA EM MADEIRA DE LEI TIPO LAMA FOLHAS DE ABRO.
P4	04	1,30x0,50	PORTA EM MADEIRA DE LEI TIPO LAMA FOLHAS DE ABRO.
J1	07	3,00x1,50	JANELA EM TELA DE ARAME.
J2	21	3,00x2,04	JANELA EM TELA DE ARAME.
J3	08	3,50x1,20	JANELA EM MADEIRA DE LEI TIPO DUAS FOLHAS DE ABRO.
J4	01	3,00x4,86	JANELA EM TELA DE ARAME.
J5	01	3,00x5,41	JANELA EM TELA DE ARAME.
J6	01	3,00x5,41	JANELA EM TELA DE ARAME.
J7	01	3,00x3,67	JANELA EM TELA DE ARAME.
J8	01	3,00x2,80	JANELA EM TELA DE ARAME.
J9	01	3,50x1,30	JANELA EM MADEIRA DE LEI TIPO DUAS FOLHAS DE ABRO.
J10	01	3,00x1,86	JANELA EM TELA DE ARAME.
J11	01	3,00x3,67	JANELA EM TELA DE ARAME.
J12	01	3,00x6,67	JANELA EM TELA DE ARAME.

	PREFEITURA MUNICIPAL DE JACARECANGA SECRETARIA DE URBANIZAÇÃO, TRANSPORTE E SERVIÇOS PÚBLICOS - SEMUTRANS	
	DISCIPLINA: ARQUITETÔNICO	ESCALA: INDICADA
RESPON. TÉCNICOS: ENGENHEIRO:	PROJETO: REFORMA E AMPLIAÇÃO DAS ESCOLAS DA ALDEIA KATÔ	DATA: MARÇO/2019
ADRIANO P. FIGUEIRA CREA 1515116794 ENGENHEIRO:	CONTEÚDO: PLAN. BAIXA; PLAN. DE SITUAÇÃO, VISTA FRONTAL, PLAN. DE COBERTURA E QUADRO DE ESQUADRIAS.	ÁREA CONSTRUIDA: 376,83MP
KAYNA A. FONSECA CREA 1215347774	ENDEREÇO: ALDEIA KATON JACARECANGA - PA	PRANCHAS: 2/2