



PASTILHA CERÂMICA  
 $A = 1,55 \times 4 = 6,20 \text{ M}^2$

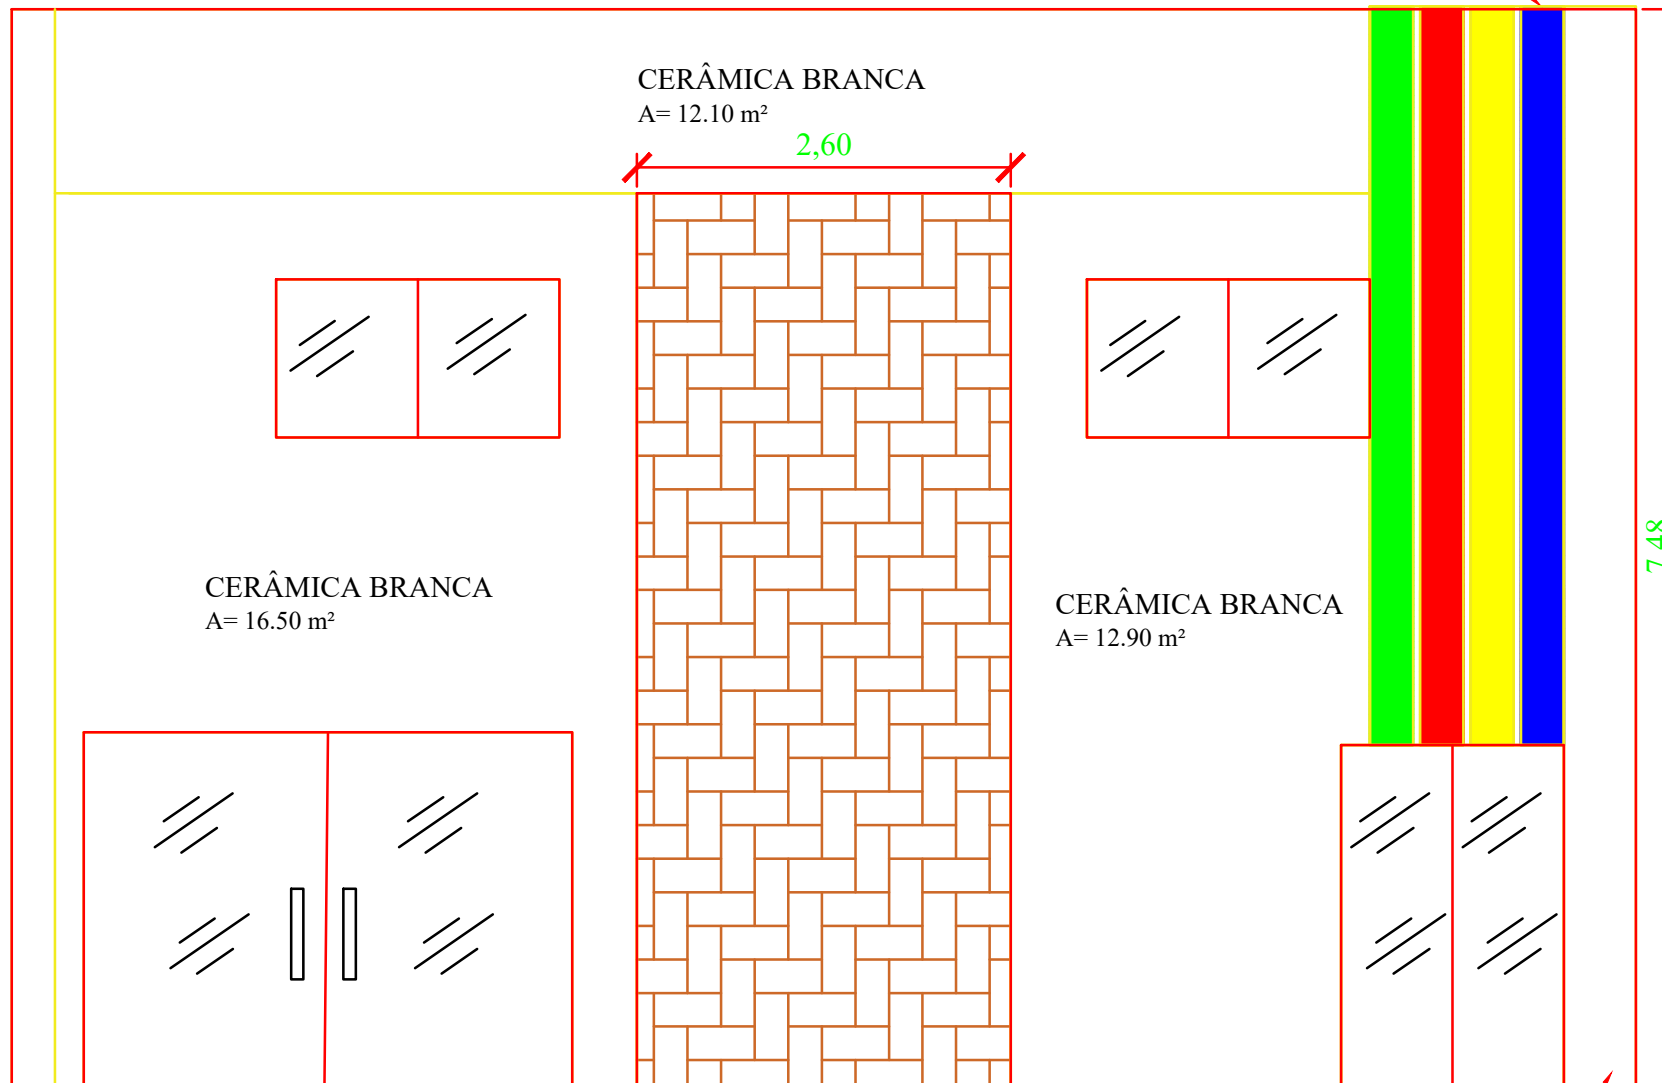

QUADRO DE QUANTITATIVOS

REVESTIMENTO CERÂMICO TIPO PEDRA	PASTILHA CERÂMICA VERDE	1,55
16,12 M <sup>2</sup>	PASTILHA CERÂMICA VERMELHA	1,55
PASTILHA CERÂMICA BRANCA	PASTILHA CERÂMICA AMARELA	1,55
12,10	PASTILHA CERÂMICA AZUL	1,55
12,90	TOTAL	6,20 M <sup>2</sup>
3,75		
TOTAL 45,25 M <sup>2</sup>		

VISTA FRONTAL  
 ESC:1/100

	PREFEITURA MUNICIPAL DE JACARECANGA SECRETARIA DE URBANIZAÇÃO, TRANSPORTE E SERVIÇOS PÚBLICOS - SEMUTRANS	
	DISCIPLINA: EDIFICAÇÃO	ESCALA: INDICADA
PERSONAL TÉCNICO: ADRIANO P. FIGUEIRA CREA 1515116794	PROJETO: REFORMA DA FACHADA DO PRÉDIO DA PMJ	DATA: MAIO/2020
KAINÁ A. FONSECA CREA 121934772	CONTEÚDO: VISTA FRONTAL	ÁREA CONSTRUIDA: 84,52 M <sup>2</sup>
ENDEREÇO: AVENIDA HAROLDO VELOSO		FOLHA: 1/1