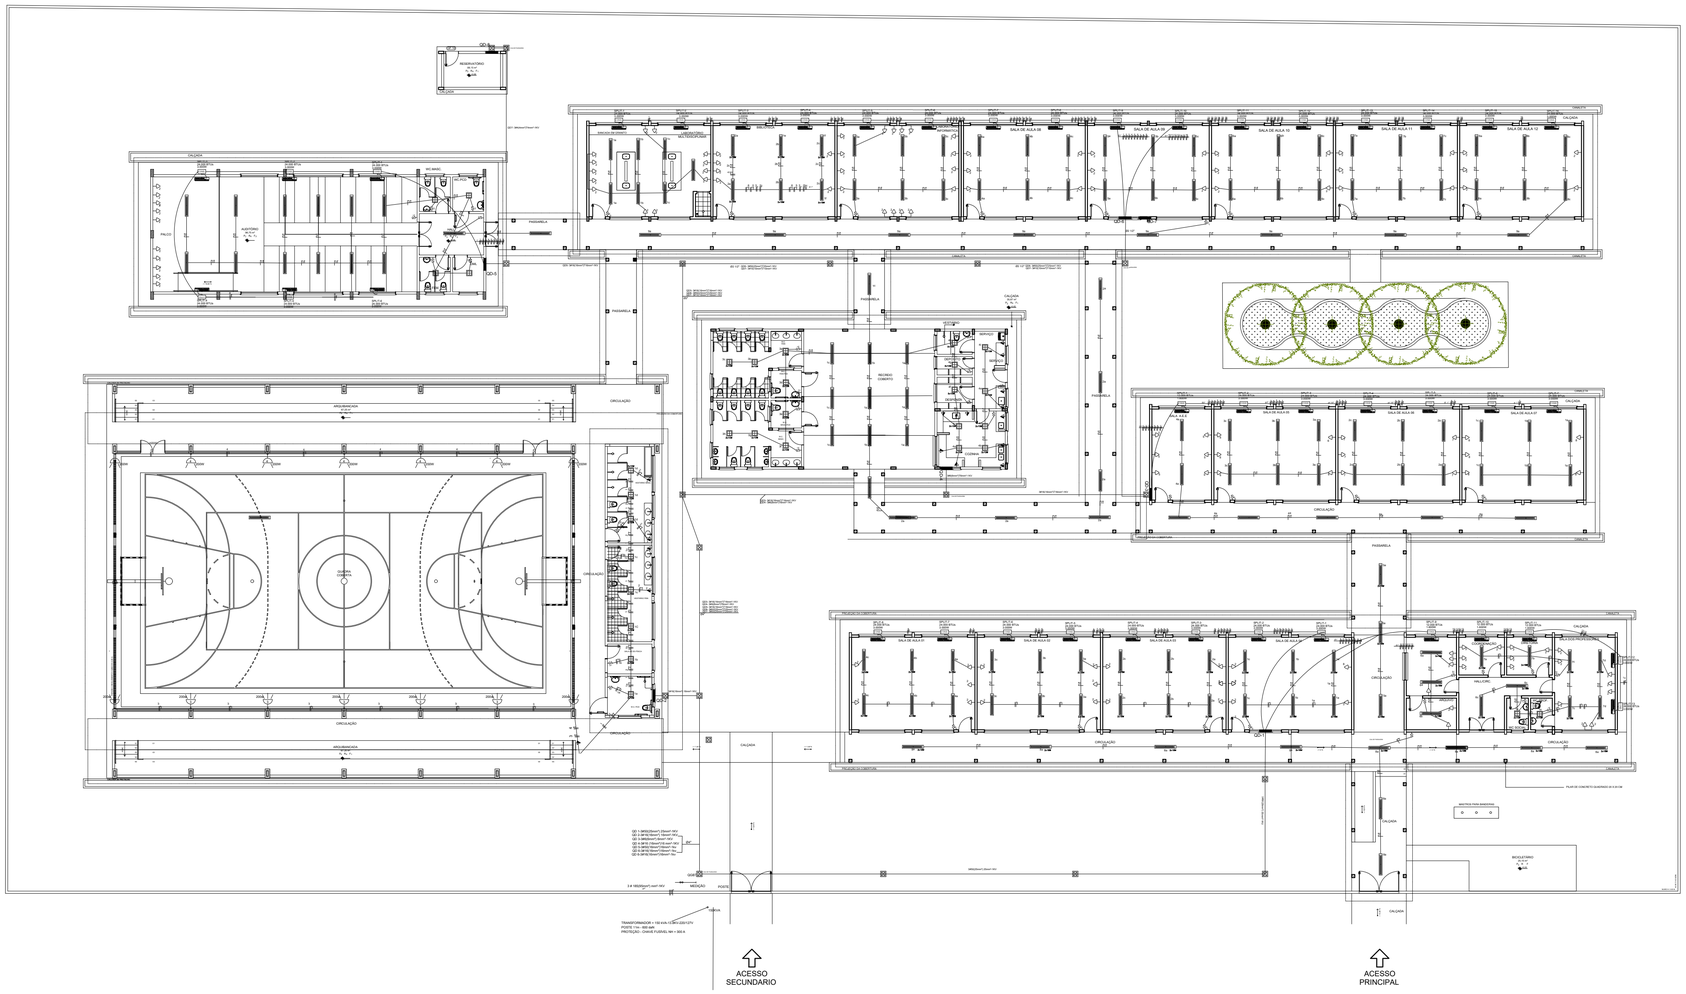

OBSERVAÇÕES:

LEGENDA

	QUADRO GERAL DE CARGA – QGC
	QUADRO DE DISTRIBUIÇÃO – QD
	CAIXA EM ALVENARIA P/ FIAÇÃO ELÉTRICA
	PONTO DE LUZ FLUORESCENTE COMPACTA TIPO PL NO TETO
200W	REFLETOR
	SPLIT DE PAREDE
CONDENSADOR	PONTO EXTERNO P/ CONDENSADORES DOS SPLITs A 2,20m DO PISO ACABADO
S	INTERRUPTOR SIMPLES 10A–127V A 1,30m DO PISO ACABADO
S_{2T}	INTERRUPTOR C/ 2 TECLAS 10A–127V A 1,30m DO PISO ACABADO
S_{3T}	INTERRUPTOR C/ 3 TECLAS 10A–127V A 1,30m DO PISO ACABADO
	TOMADA UNIVERSAL SIMPLES 15A – 127V A 0,30m DO PISO ACABADO
	TOMADA UNIVERSAL SIMPLES 15A – 127V A 1,30m DO PISO ACABADO
	PONTO PARA ANTENA DE TV A 1,30m DO PISO ACABADO
	TRANSFORMADOR DE 112,5 kVA
	ELETRODUTO EM PVC RÍGIDO ROSCÁVEL NA PAREDE OU FORRO
	ELETRODUTO EM PVC RÍGIDO ROSCÁVEL PELO PISO
F N R T	IDEM, COM OS FIOS FASE, NEUTRO, RETORNO, TERRA (PE)
	TUBULAÇÃO QUE SOBE
	TUBULAÇÃO QUE DESCE

NOTAS:

ELETRODUTO NÃO COTADO = Ø 3/4"
CONDUTORES NÃO COTADOS = # 2,5mm²
TOMADAS NÃO COTADAS = 100w

PREFEITURA MUNICIPAL DE JACAREACANGA
SECRETARIA MUNICIPAL DE EDUCAÇÃO,CULTURA E DESPORTO

End.: Av. Brg. Haroldo Coimbra Veloso, 34 – Centro
CEP: 68195-000
Fone: (93) 3542-1266

PREFEITURA MUNICIPAL DE JACAREACANGA
Trabalhando para uma cidade melhor!

PROJETO ELÉTRICO

REFORMA E AMPLIAÇÃO DA ESCOLA ESTADUAL DE ENSINO MÉDIO BRIGADEIRO HAROLDO COIMBRA VELOSO

Proprietário: PREFEITURA DE JACAREACANGA

Local: AVENIDA RAIMUNDO J. SANTOS, S/N°, BAIRRO BELA VISTA - JACAREACANGA - PA

Autor do Projeto:

MARILENE DE SOUZA RODRIGUES
ENGENHEIRO CIVIL – CREA nº 041970951-7

Responsável Técnico:

Assunto:	Escala:	Data:	Folha:
PROJETO ELÉTRICO	INDICADA	JUL/22	ELE–03

1 ELE | ESC 1:200 | **ELÉTRICO** PLANTA BAIXA PROJETO ELÉTRICO