



OBSERVAÇÕES:

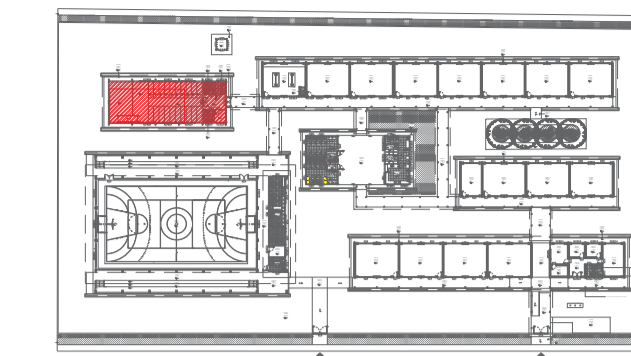


CROQUI DE REFERÊNCIA

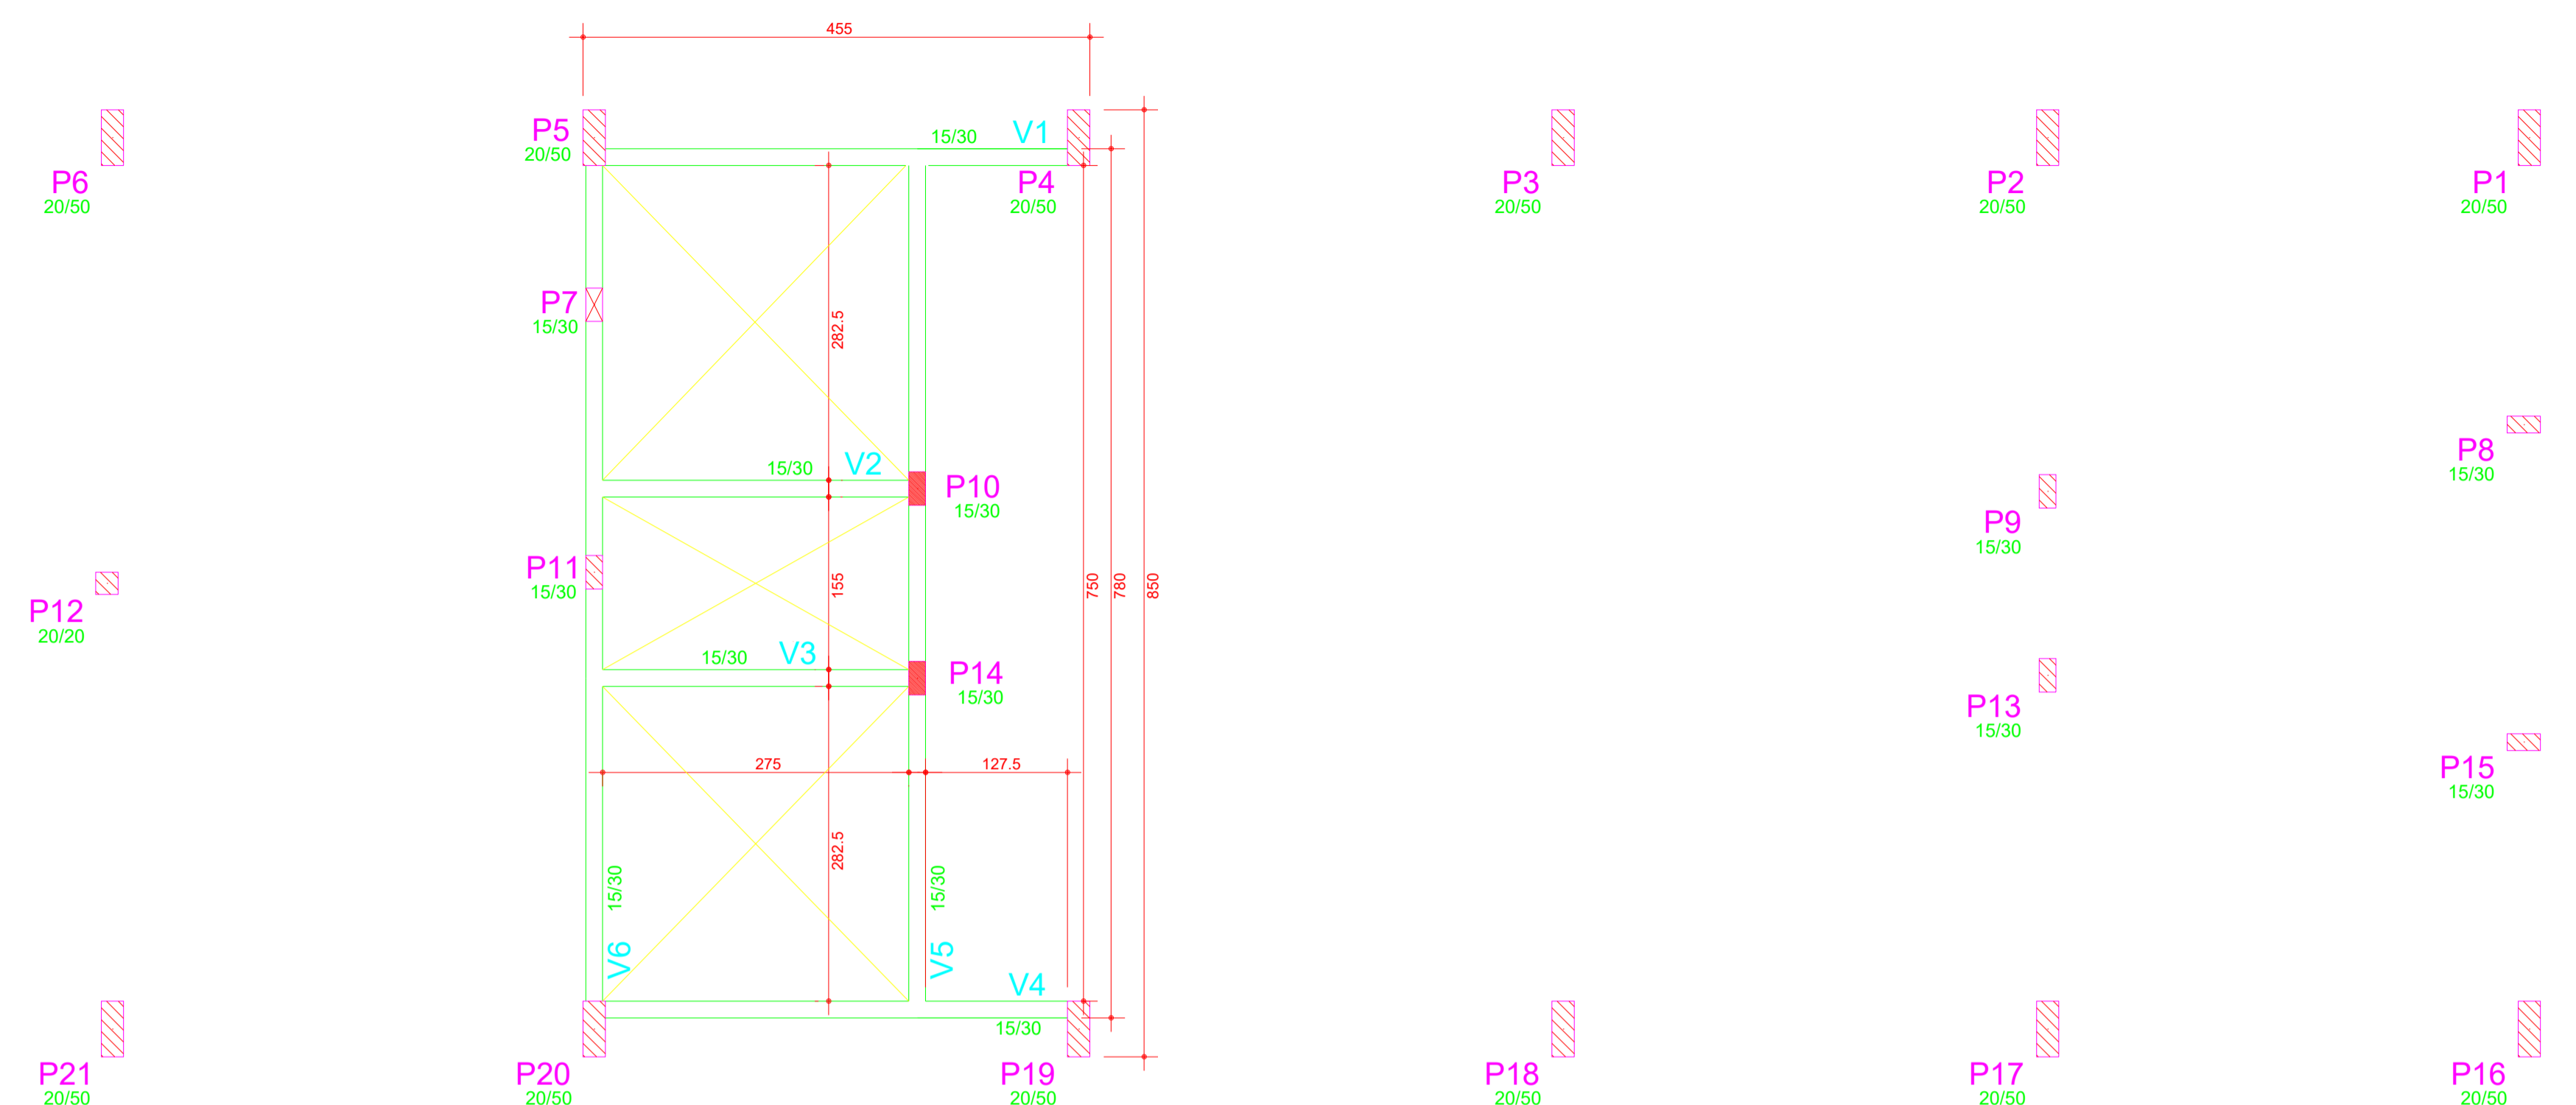

OBSERVAÇÕES :

- 1) COTAS EM CENTÍMETROS
- 2) fck = 25 MPa
- 3) RELAÇÃO A/C ≤ 0.5
- 4) PILAR QUE NASCE
- 5) PILAR QUE SEGUE
- 6) PILAR QUE MORRE
- 7) NÃO HÁ LAJE DE PISO

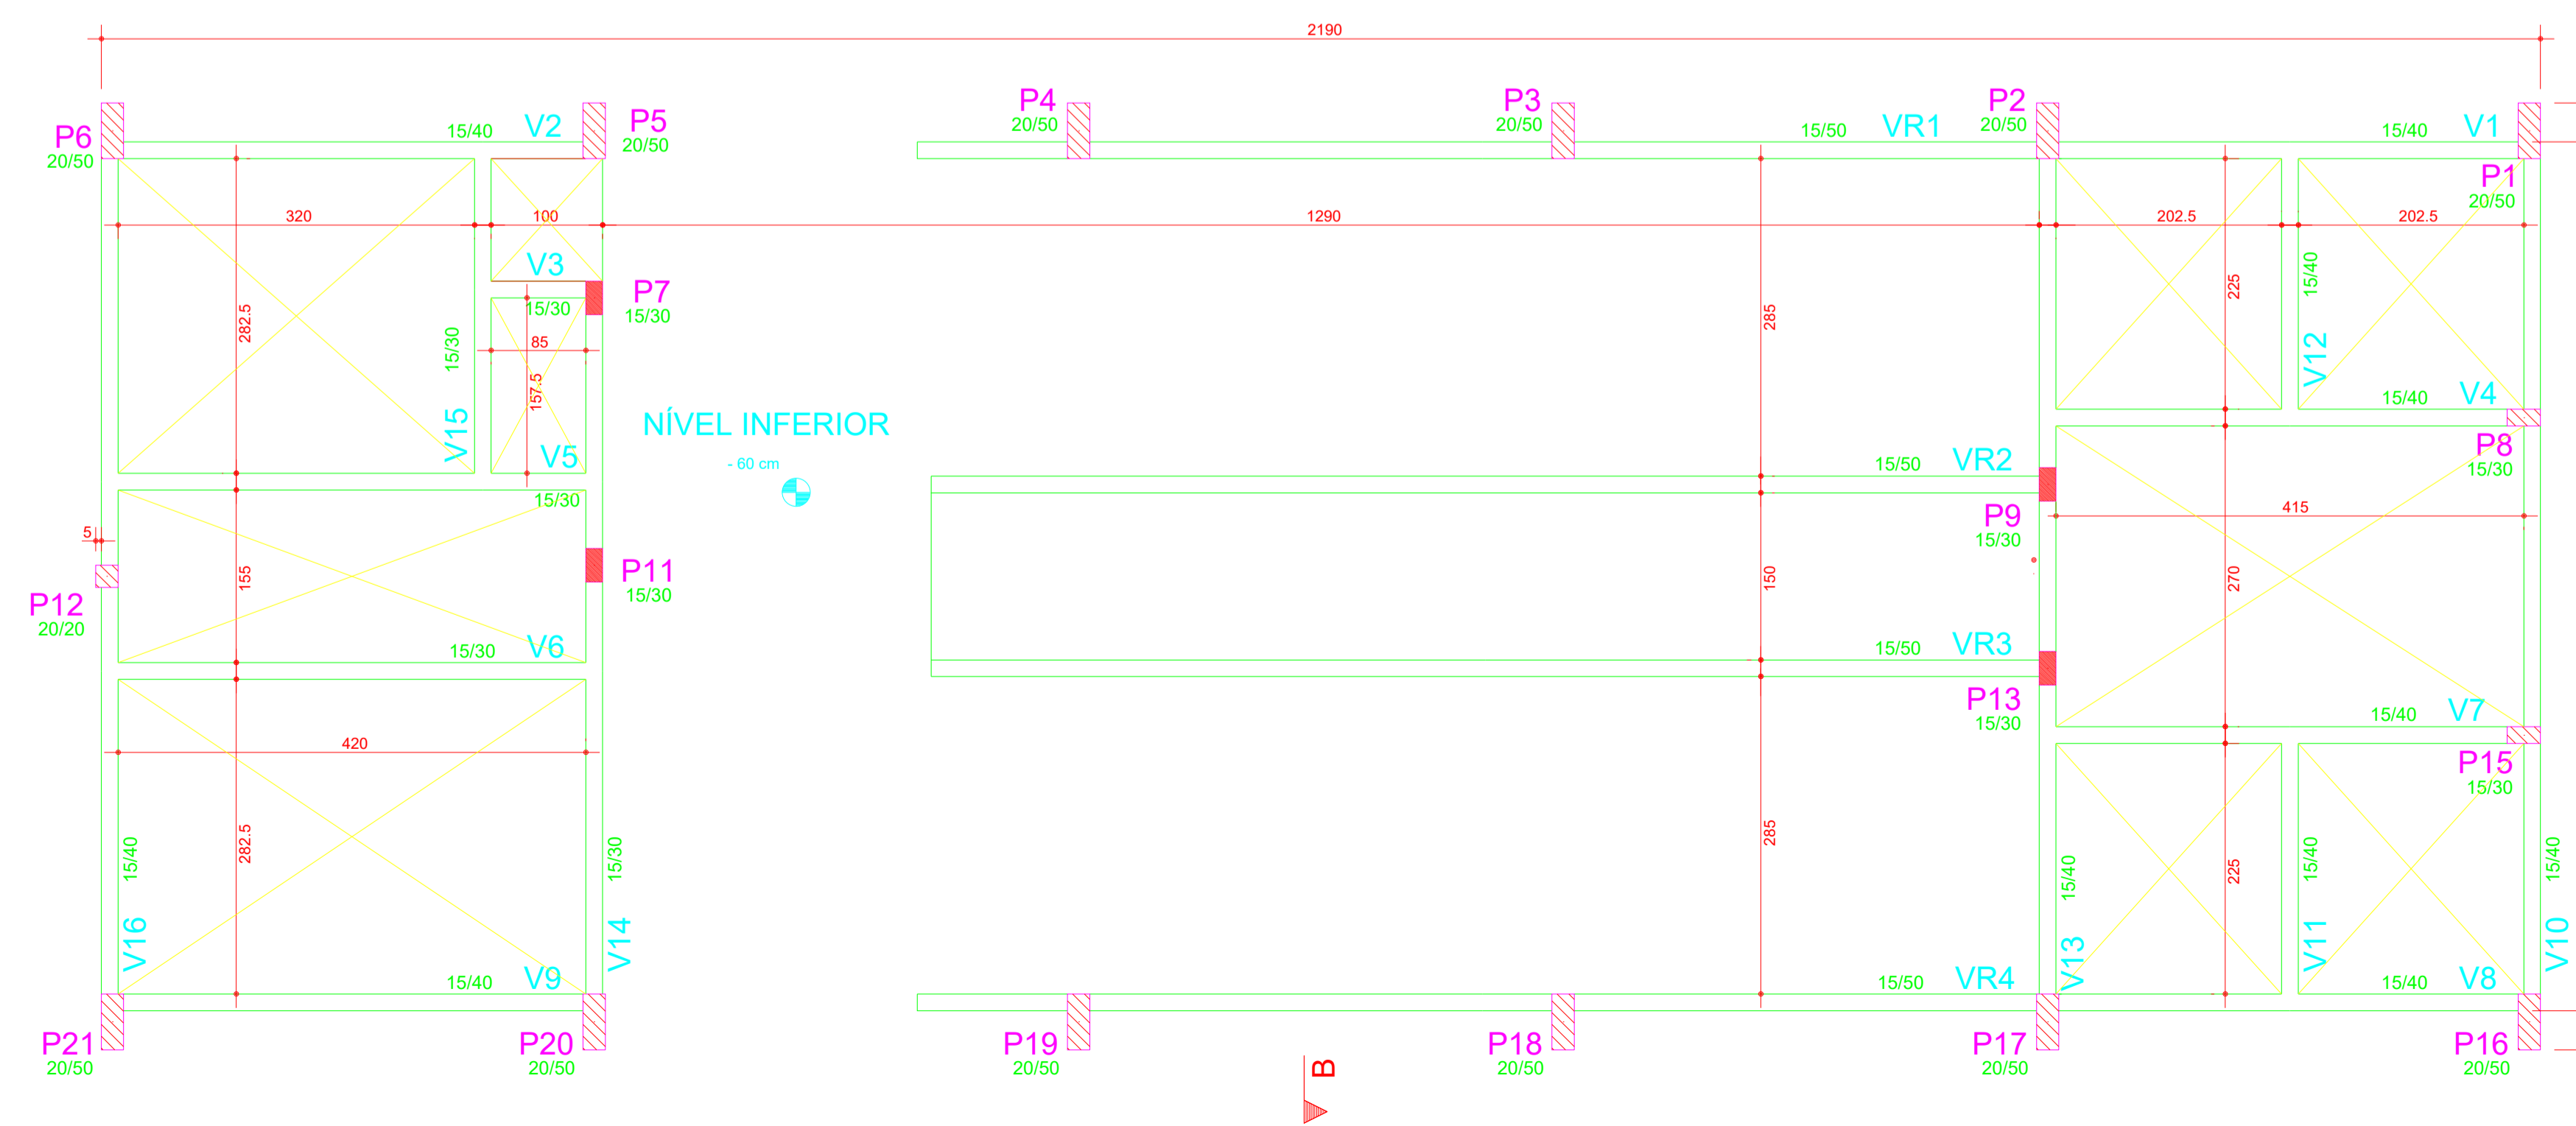OBSERVAÇÕES :

- 1) COTAS EM CENTÍMETROS
- 2) fck = 25 MPa
- 3) RELAÇÃO A/C ≤ 0.5
- 4) PILAR QUE SEGUE
- 5) PILAR QUE MORRE
- 6) NÃO HÁ LAJE DE PISO

<p><b>PREFEITURA MUNICIPAL DE JACAREACANGA</b> SECRETARIA MUNICIPAL DE EDUCAÇÃO, CULTURA E ESPORTE</p>	<p><small>End.: Av. Brq. Haroldo Coimbra Veloso, 34 - Centro CNPJ: 09.105.500 Fone: (93) 3542-1266</small></p>
--	--

**PROJETO ESTRUTURAL**  
REFORMA E AMPLIAÇÃO DA ESCOLA ESTADUAL DE ENSINO MÉDIO BRIGADEIRO HAROLDO COIMBRA VELOSO

Proprietário:	PREFEITURA DE JACAREACANGA
Local:	AVENIDA RAIMUNDO J. SANTOS, S/N°, BAIRRO BELA VISTA - JACAREACANGA - PA
Autor do Projeto:	MARILENE DE SOUZA RODRIGUES ENGENHEIRO CIVIL - CREA nº 041970951-7

Responsável Técnico:	Assunto:	Escola:	Data:	Folha:
	ESTRUTURAL BLOCO E - AUDITÓRIO	INDICADA	JUL/22	EST-08