



A=39,73m<sup>2</sup>

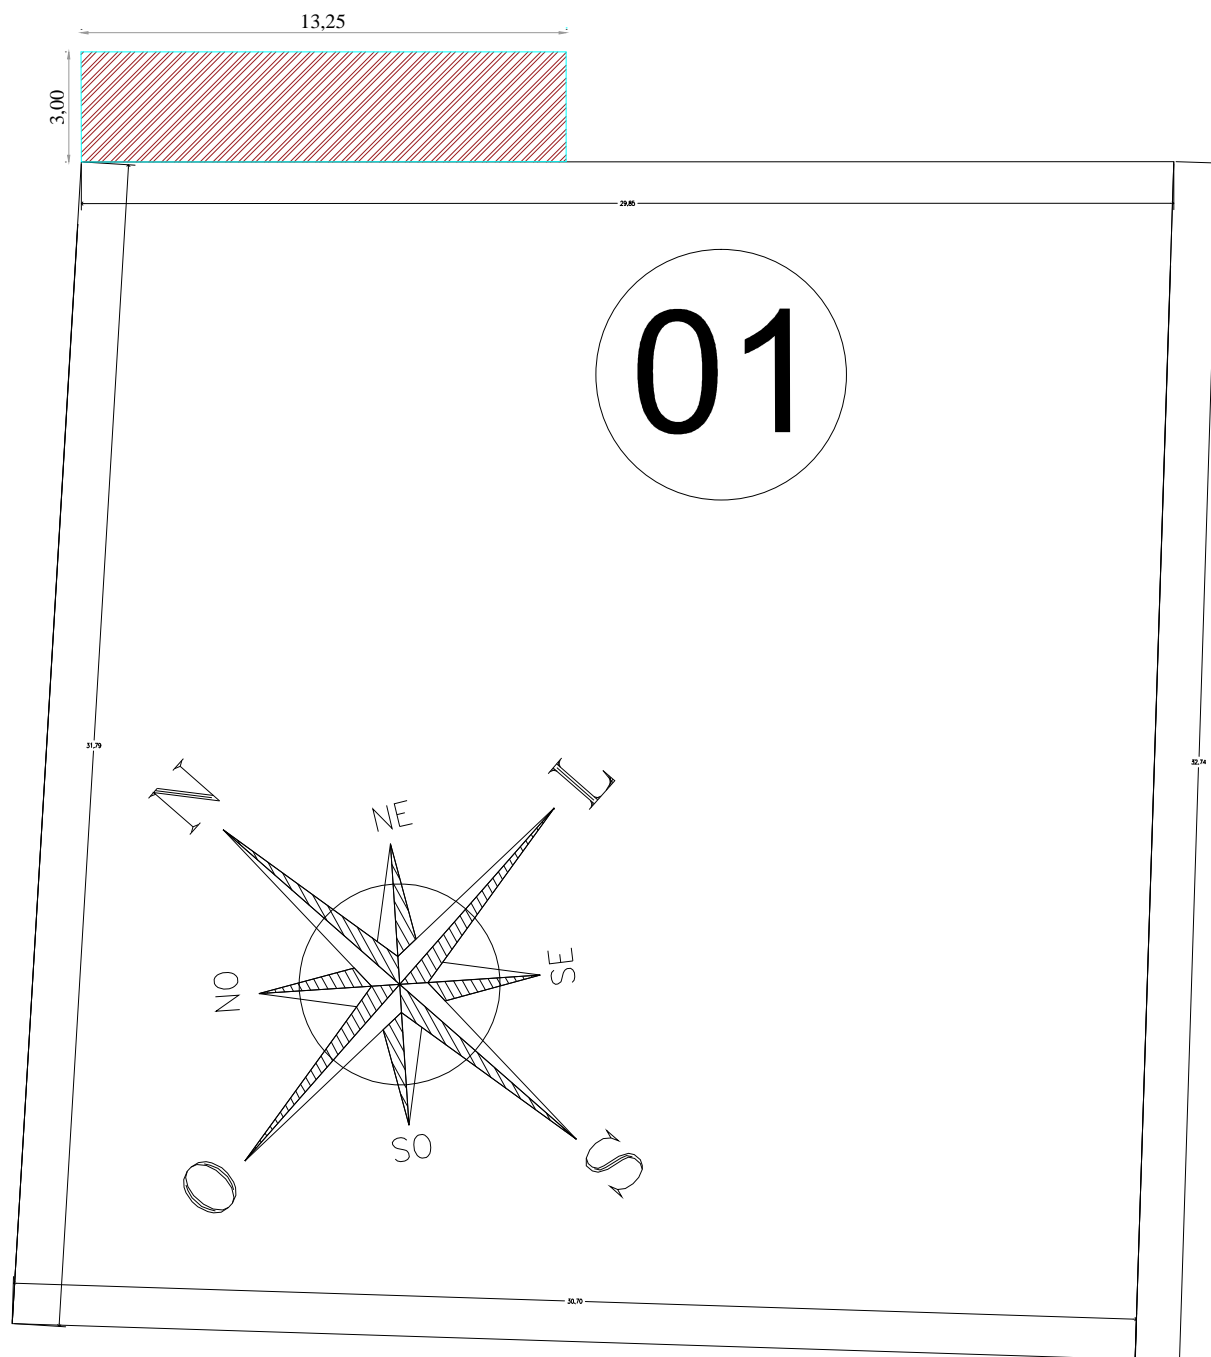

PLANTA DE LOCAÇÃO  
Escala indicada

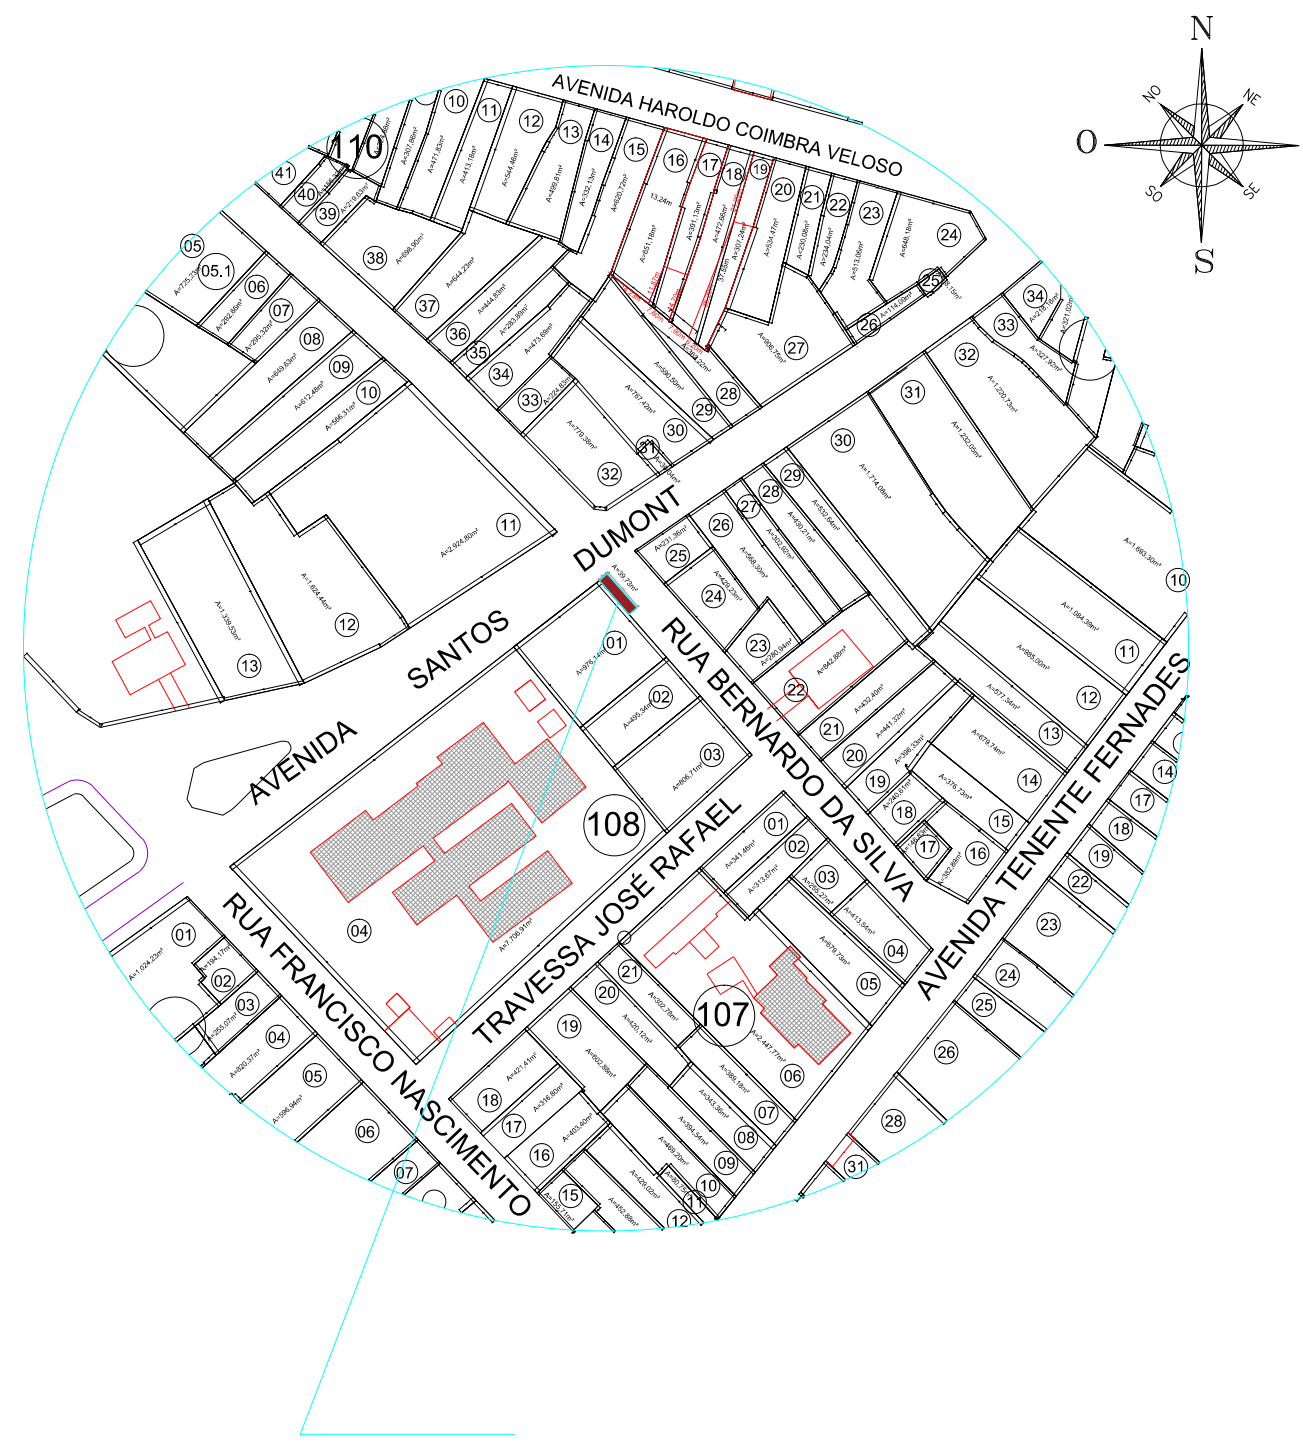

PLANTA DE SITUAÇÃO  
Escala indicada



PREFEITURA MUNICIPAL DE JACARECANGA  
SECRETARIA MUNICIPAL DE EDUCAÇÃO  
CULTURA E DESPORTOS- SEMECD

1/5

OBRA:  
ENDEREÇO:  
BAIRRO: CENTRO      CIDADE: JACAREACANGA- PARÁ  
CEP: 68.195-000      CELULAR:

PROJETO: **ARQUITETURA**  
CONTEUDO:  
CONSTRUÇÃO  
PLANTA DE LOCAÇÃO E SITUAÇÃO  
PROJETISTA:  
IRAJÁ DOMINGOS E SILVA

ESCALA:  
INDICADA  
DATA:  
02/02/2023  
ÁREA CONSTRUÍDA:  
39,73m<sup>2</sup>  
AUTOR DO PROJETO:  
ENGENHEIRA CIVIL: MARILENE RODRIGUES  
CREA 09041970951-7