


5 CORTE D
ESCALA 1:75

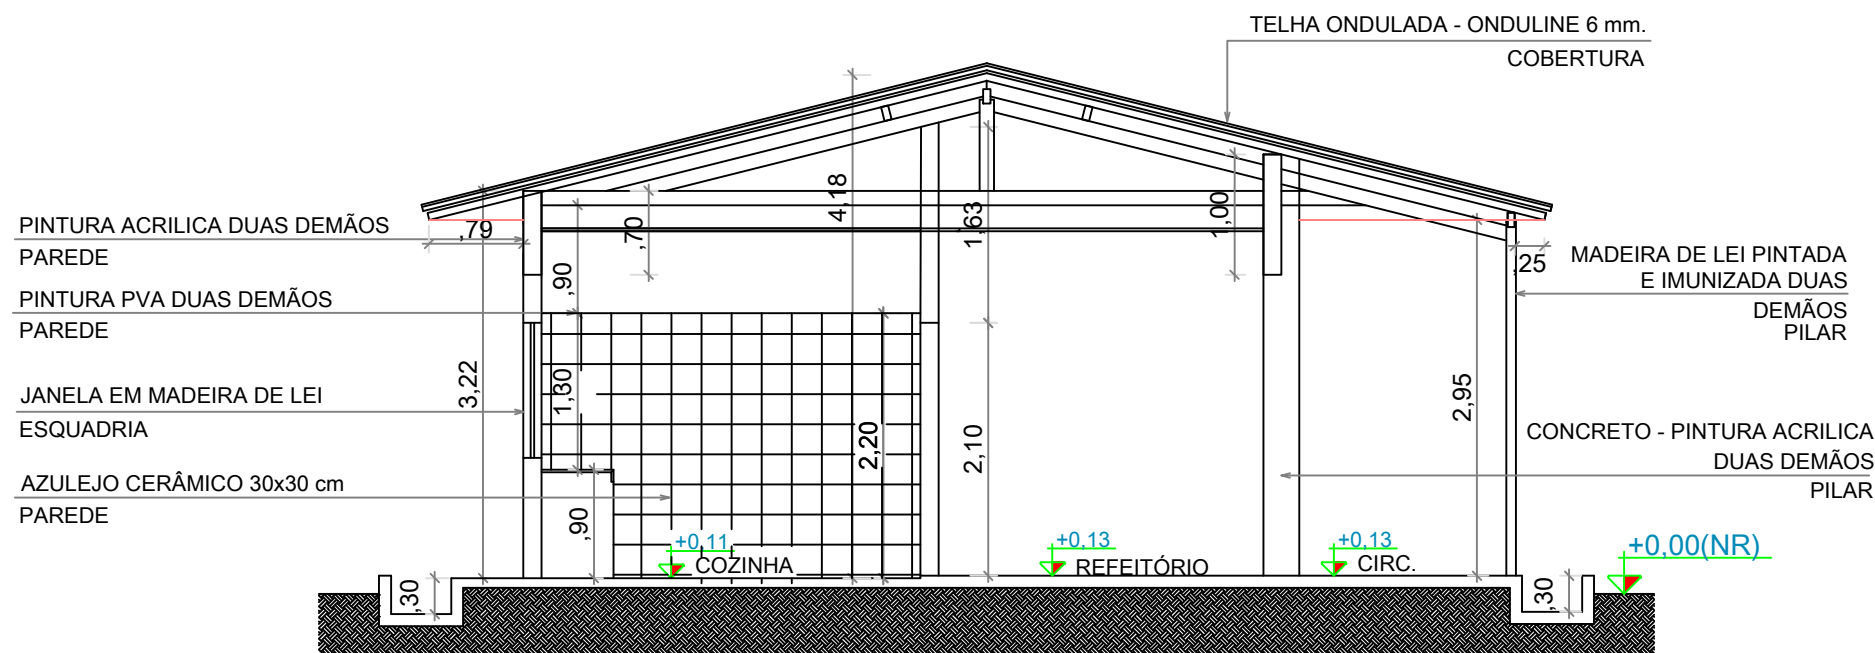

6 CORTE C
ESCALA 1:75



PREFEITURA MUNICIPAL DE JACARECANGA
SECRETARIA MUNICIPAL DE
URBANISMO E TRANSPORTE
SEMUTRAN

3/3

PROPRIETÁRIO:
CPF:
ENDEREÇO:
BAIRRO: BELA VISTA CIDADE: JACAREACANGA- PARÁ
CEP: 68.195-000 CELULAR: (93) 99133-6081

PROJETO: ARQUITETURA
CONTEUDO: PLANTA DE LOCAÇÃO
DETALHES E LEGENDAS
PROJETISTA: IRAJÁ DOMINGOS E SILVA

RESPON. TÉCNICO:
ENG^a CIVIL MARILENE RODRIGUES
CREA 09041970951-7

ESCALA:
INDICADA
DATA:
FEV/2023
ÁREA CONSTRUÍDA:
281,79M²