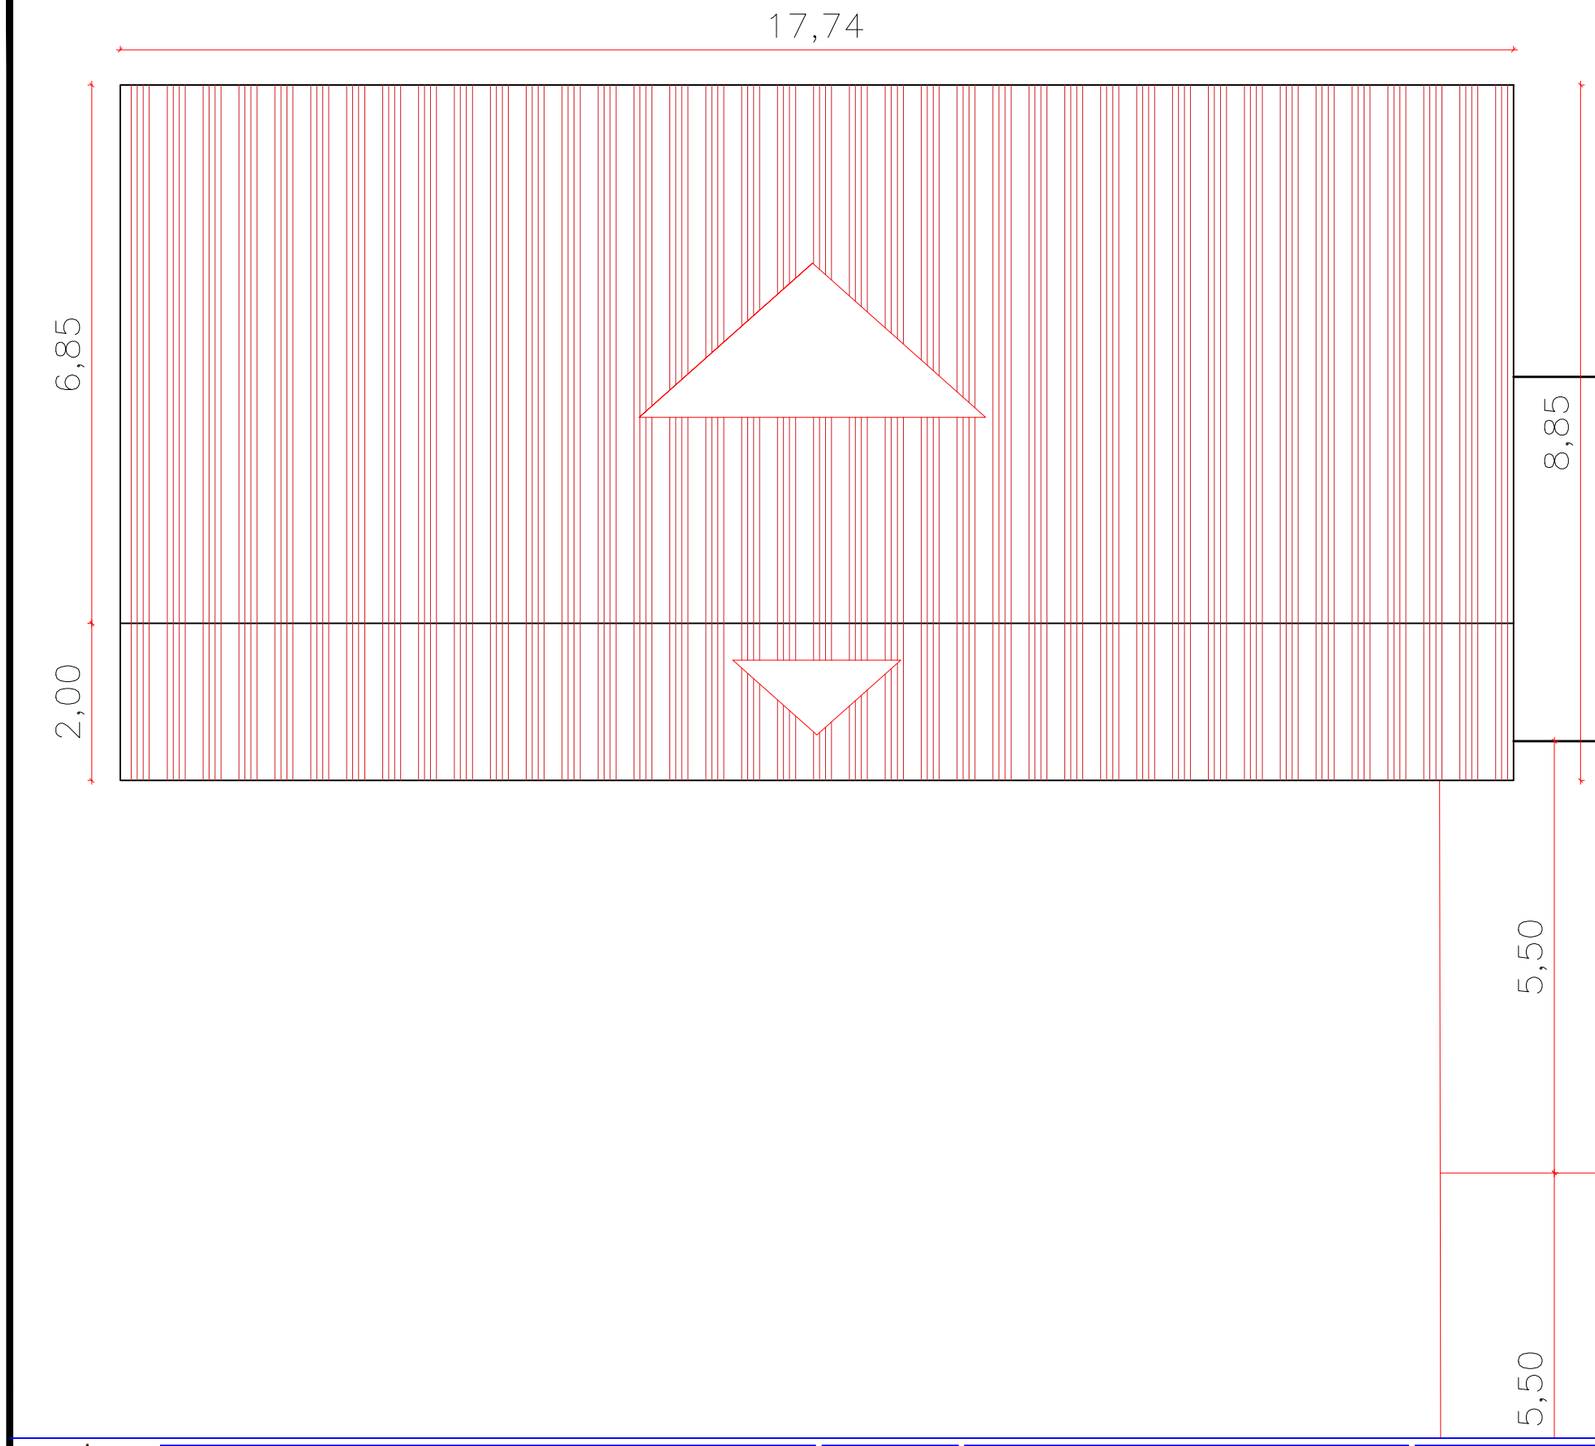

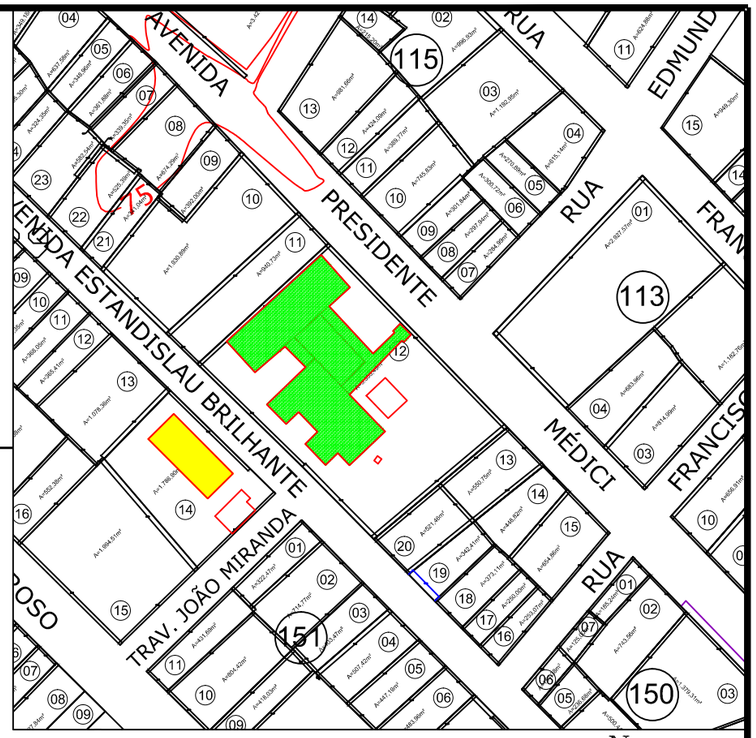

PLANTA DE SITUAÇÃO
ESCALA: 1 / 100

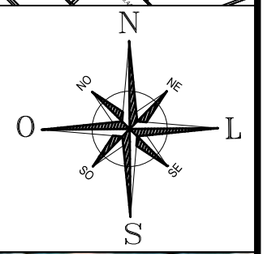

FOTO DE SATÉLITE
ESCALA: 1 / 100

PREFEITURA MUNICIPAL DE JACARECANGA
SECRETARIA MUNICIPAL DE EDUCAÇÃO
CULTURA E DESPORTOS- SEMECD

5/5

OBRA: CONTRUÇÃO DE DUAS SALAS DE AULA

ENDEREÇO: AVENIDA: PRESIDENTE MEDICI Q: 150 L: 12

BAIRRO: BELA VISTA CIDADE: JACAREACANGA- PARÁ

CEP: 68.195-000 CELULAR:

PROJETO: ARQUITETURA

CONTEUDO: ESCOLA, AMPLIAÇÃO
PLANTA COBERTURA E SITUAÇÃO

PROJETISTA: IRAJÁ DOMINGOS E SILVA

AUTOR DO PROJETO: MARILENE DE SOUZA RODRIGUES: 01148034200

Assinado digitalmente por MARILENE DE SOUZA RODRIGUES: 01148034200

ENGENHEIRA CIVIL: MARILENE RODRIGUES
CREA 09041970951-7

ESCALA: INDICADA

DATA: 12/01/2023

ÁREA CONSTRUÍDA: 102,11m²