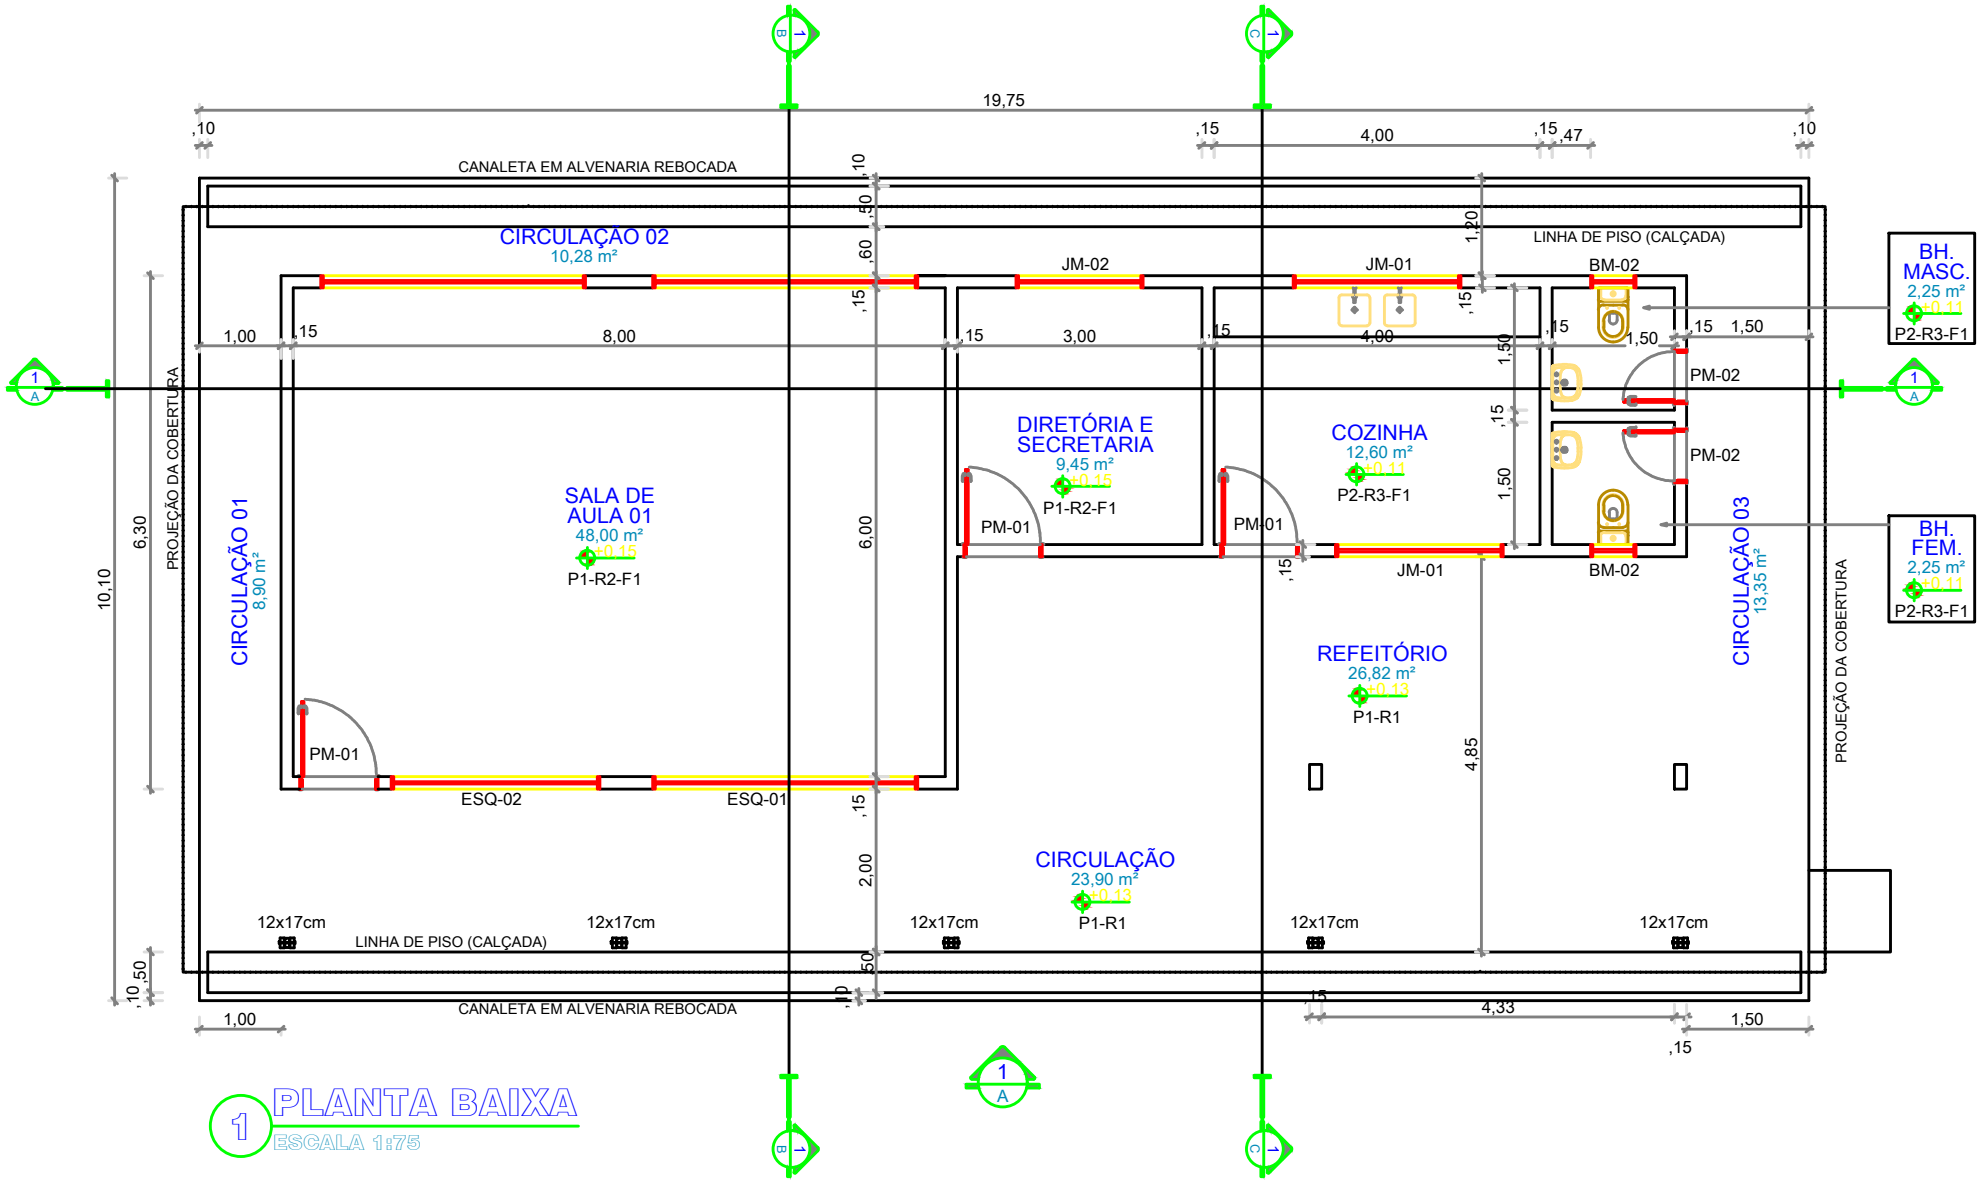

PREFEITURA MUNICIPAL DE JACARECANGA

SECRETARIA MUNICIPAL DE OBRAS

1/1

PROPRIETÁRIO:
CPF:
ENDEREÇO:
BAIRRO: BELA VISTA
CIDADE: JACAREACANGA- PARÁ
CEP: 68.195-000
CELULAR: (93) 99133-6081

PROJETO: ARQUITETURA
CONTEUDO: PLANTA BAIXA
PROJETISTA:
RESPON. TÉCNICO: MARILENE DE SOUZA RODRIGUES: 01148034200
ENGENHEIRO CIVIL:
CREA:

Assinado digitalmente por MARILENE DE SOUZA RODRIGUES: 01148034200

ESCALA: INDICADA
DATA:
ÁREA CONSTRUÍDA: