


LEGENDA:

PVC Soldável branco	
	- Caixa Sifonada 150x150x50mm (Detalhado/em Planta)
	- Joelho 45 secundário 40mm (Detalhado/em Planta)
	- Joelho 90 100mm (Detalhado/Lateral)
	- Joelho 90 100mm (Detalhado/Sobe)
	- Joelho 90 50mm (Detalhado/Lateral)
	- Joelho 90 50mm (Detalhado/Sobe)
	- Joelho 90 secundário 40mm (Detalhado/Desce)
	- Joelho 90 secundário 40mm (Detalhado/em Planta)
	- Joelho 90 secundário 40mm (Detalhado/Sobe)
	- Luva 100mm (Detalhado/em Planta)
	- Luva 50mm (Detalhado/em Planta)
	- Tê 100mm (Detalhado/Frontal)
	- Tê 90 secundário 40mm (Detalhado/Desce)
	- Tê de redução 100x50mm (Detalhado/Sobe)
PRUMADAS	
	Tubo Ventilação
TUBULAÇÃO	
	- Tubo PVC Soldável branco 100mm (Detalhado)
	- Tubo PVC Soldável branco 40mm (Detalhado)
	- Tubo PVC Soldável branco 50mm (Detalhado)

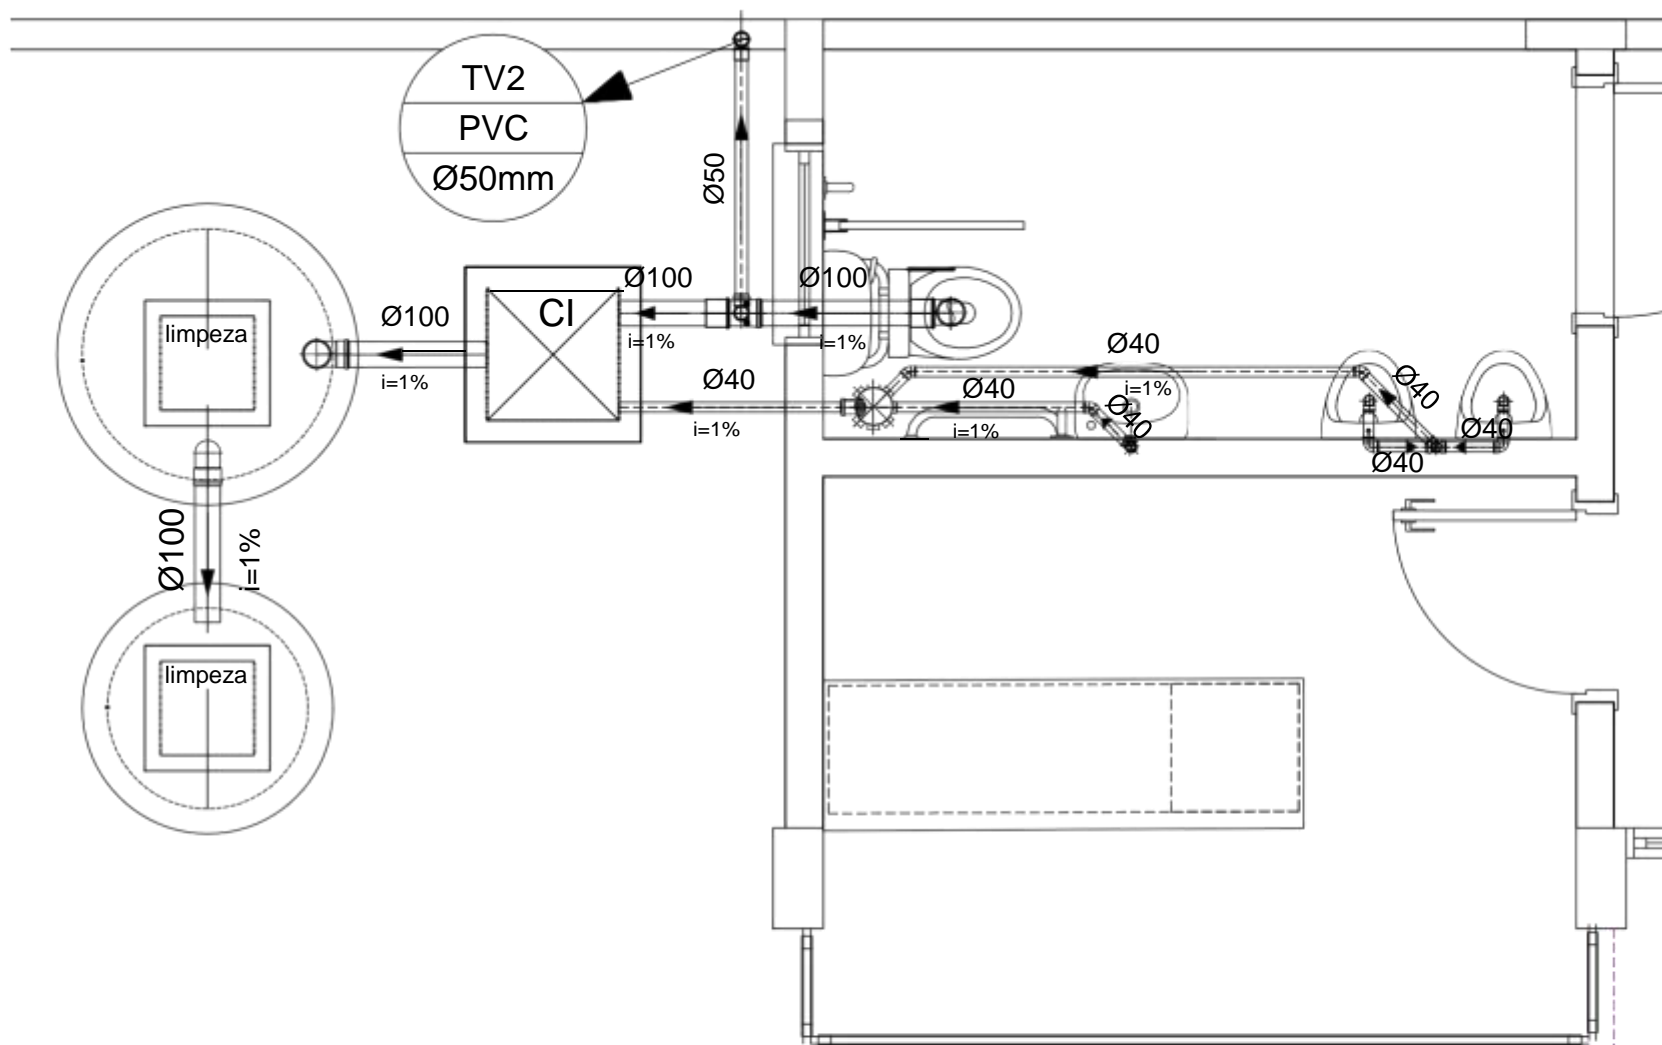

PLANTA BAIXA-ESGOTO

Projeto	HIDROSANITÁRIO-Esgôto	Referência	Planta Baixa	Data	Maio de 2022	DESENHO N°: hs-01
				Escala	1:75	
Assunto	Const. de Abrigo para Mototaxistas	Resp. técnico: Marilene Rodrigues. CREA N° 041970951-7.	Desenho	J. Sarmento		
		Prop: Pref. Mun. de Jacareacanga	Adm: : Sebastião Aurivaldo P. Silva			