




1. PLANTA BAIXA
1 : 75

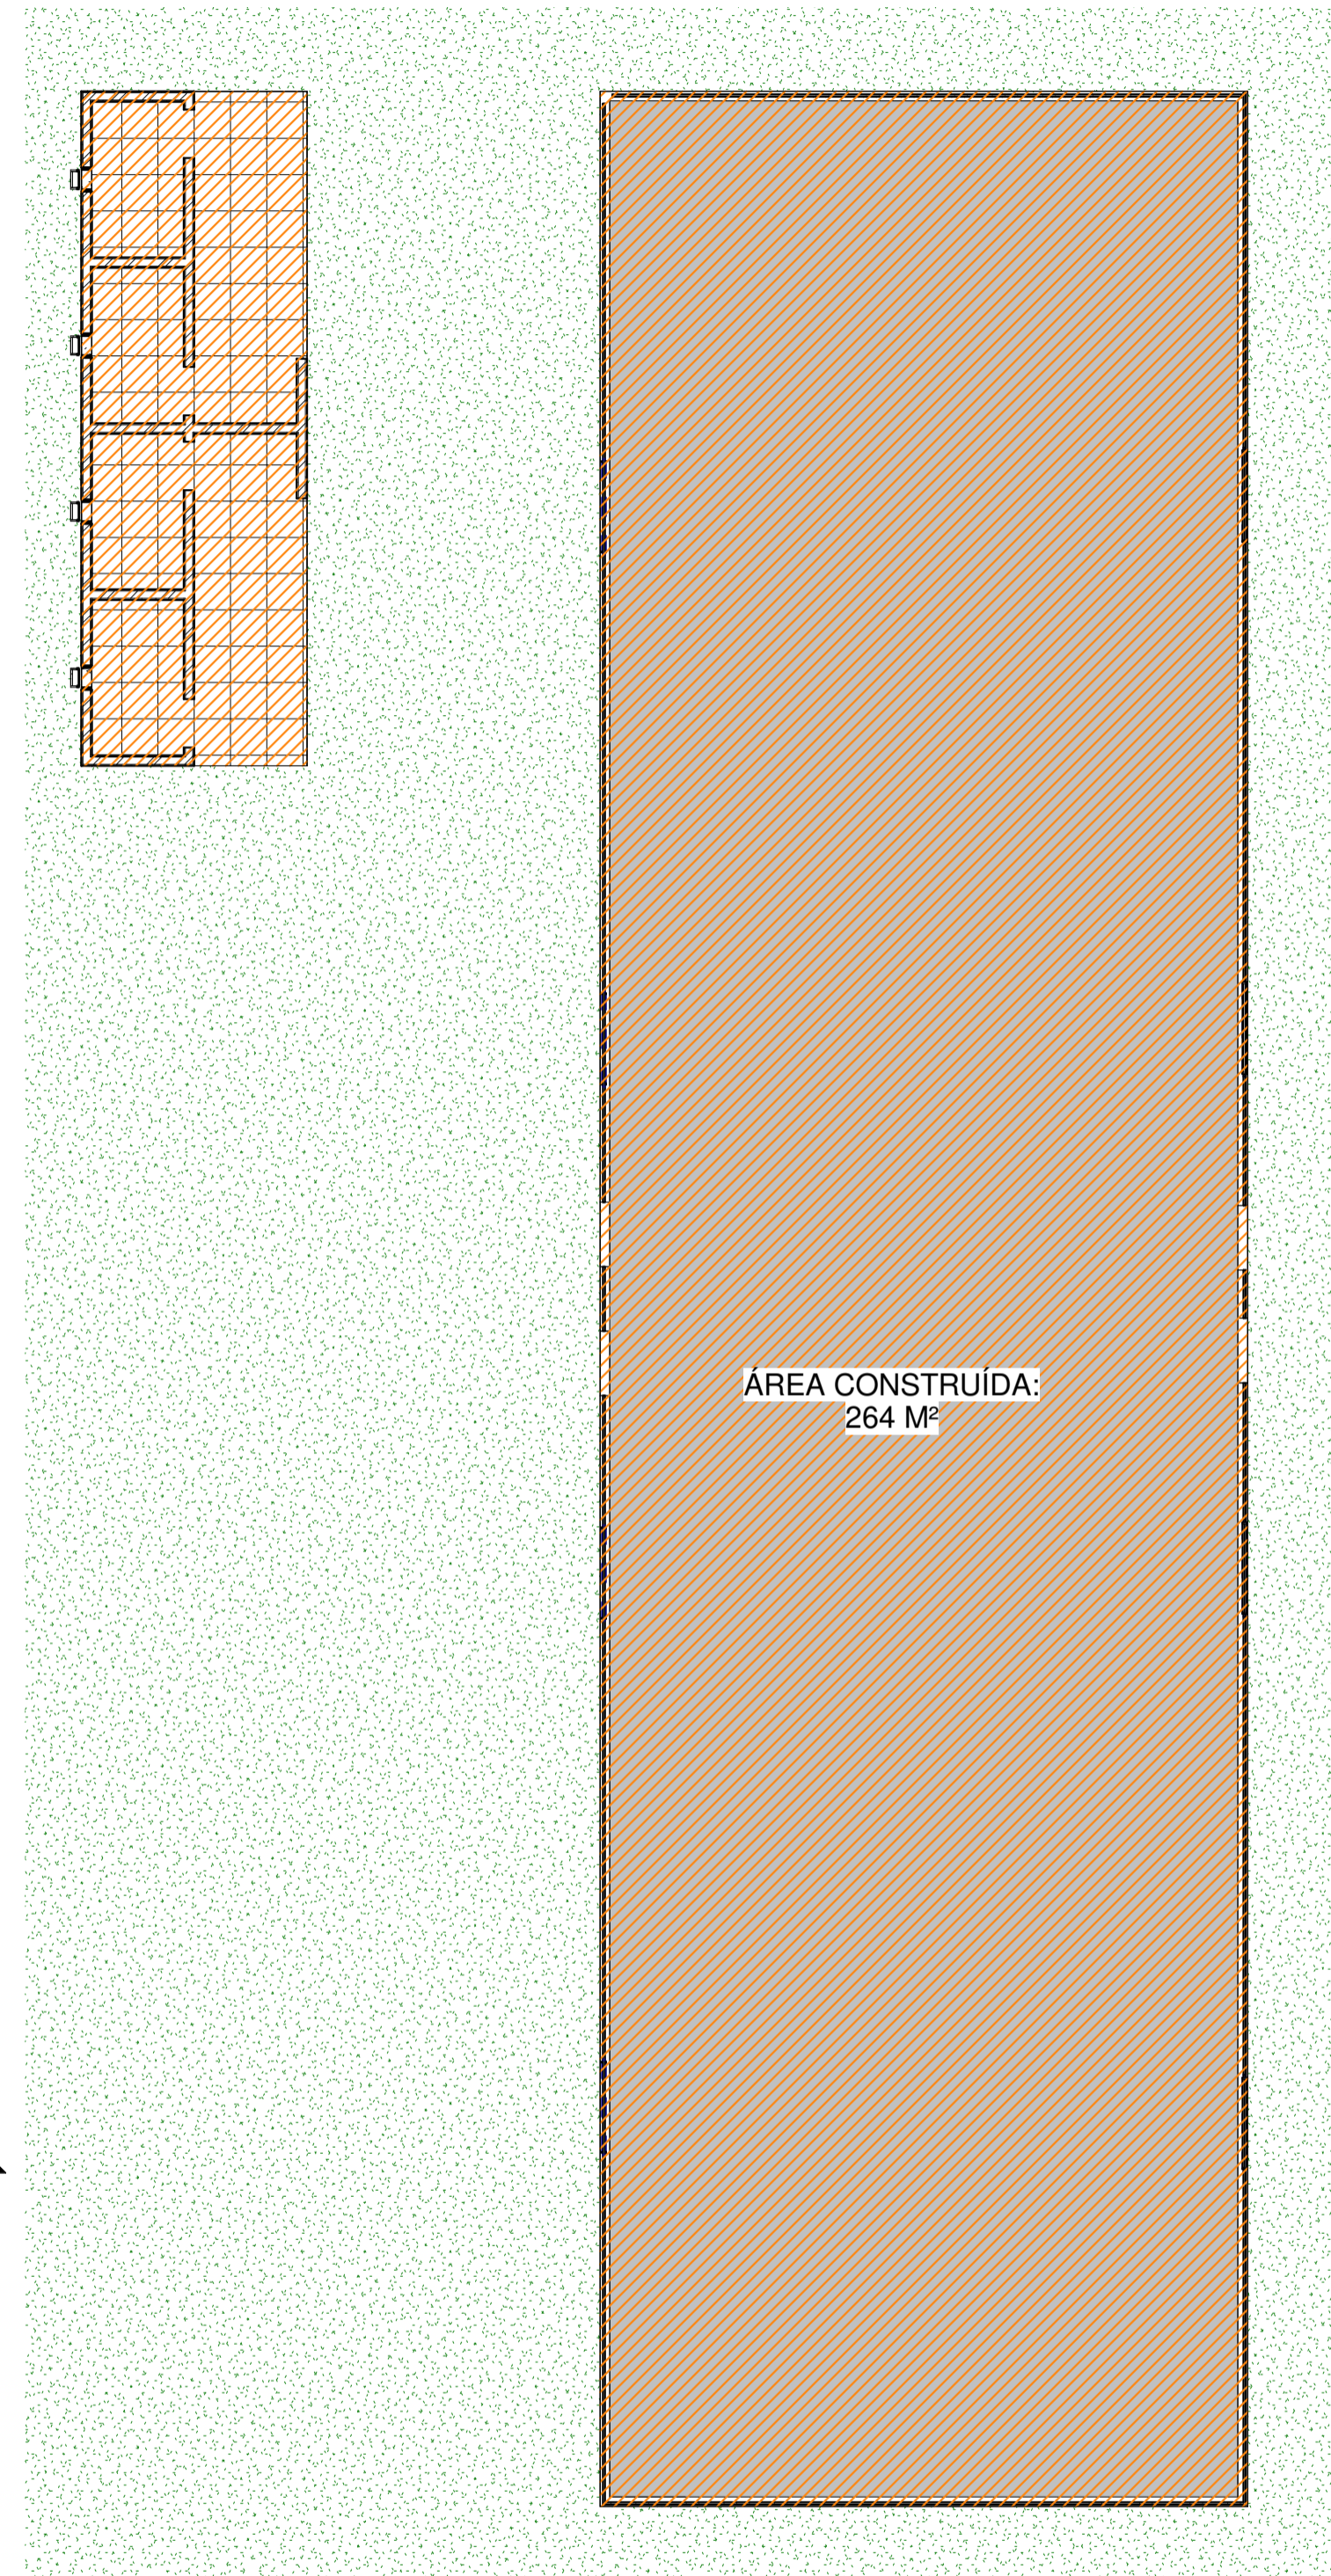


2. ÁREA CONSTRUIDA
1 : 75

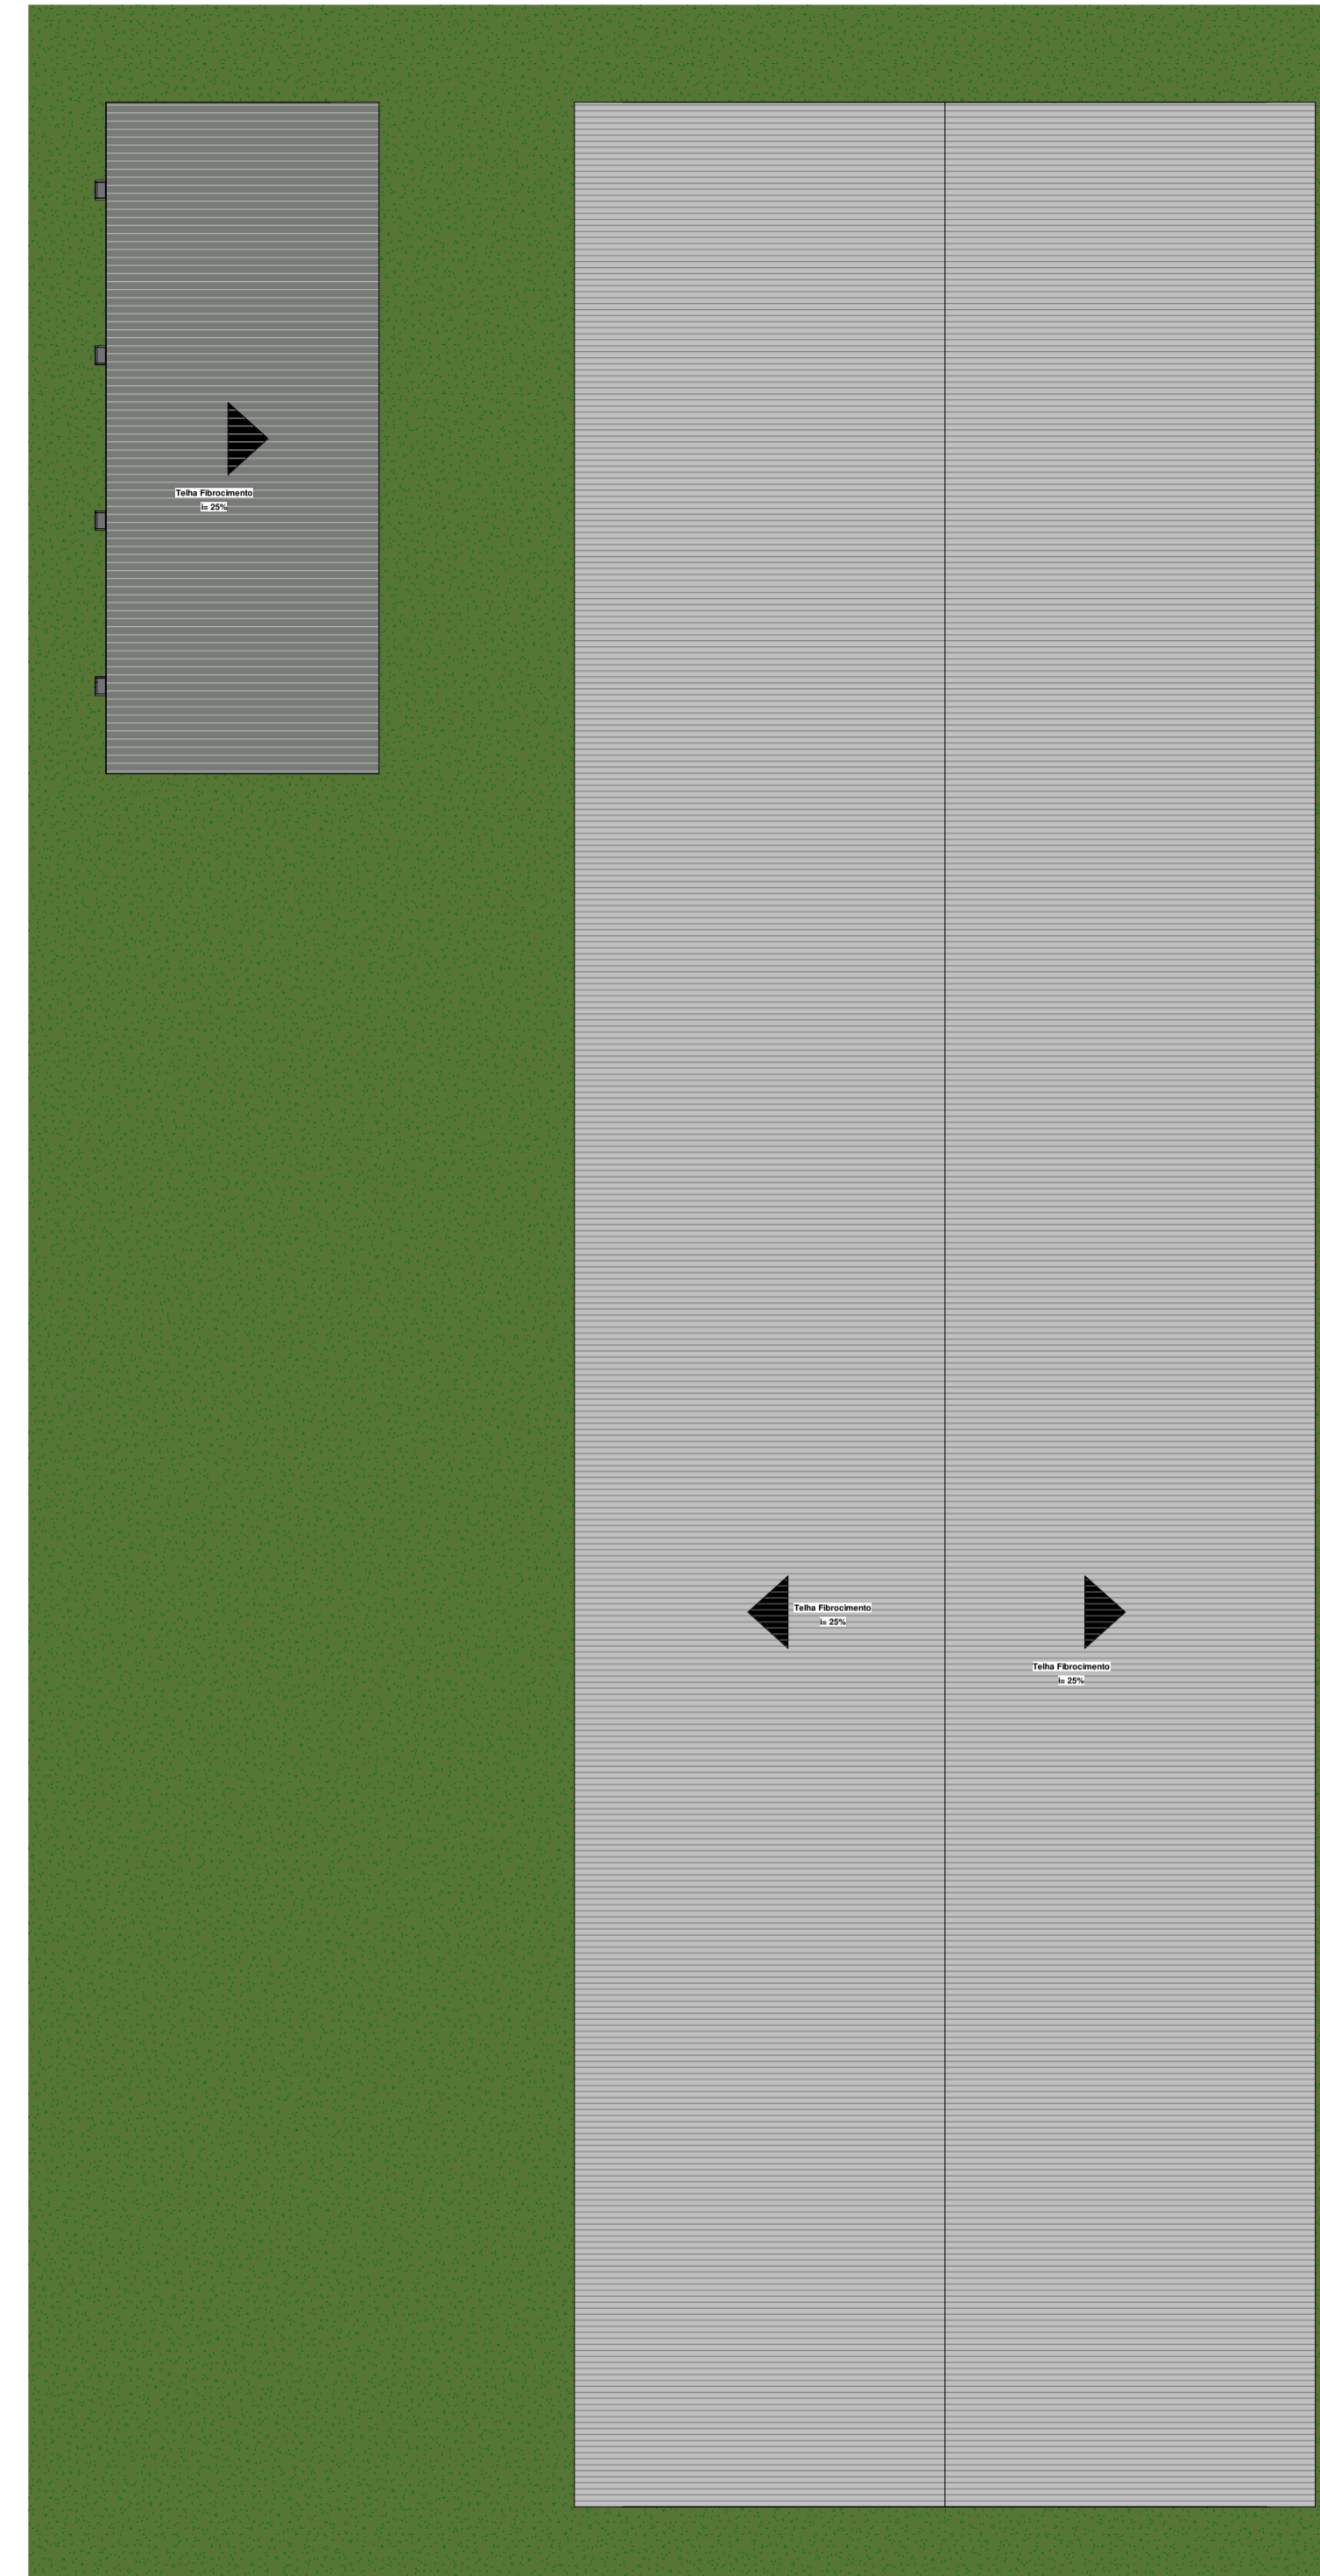


4. PLANTA DE COBERTURA
1 : 75

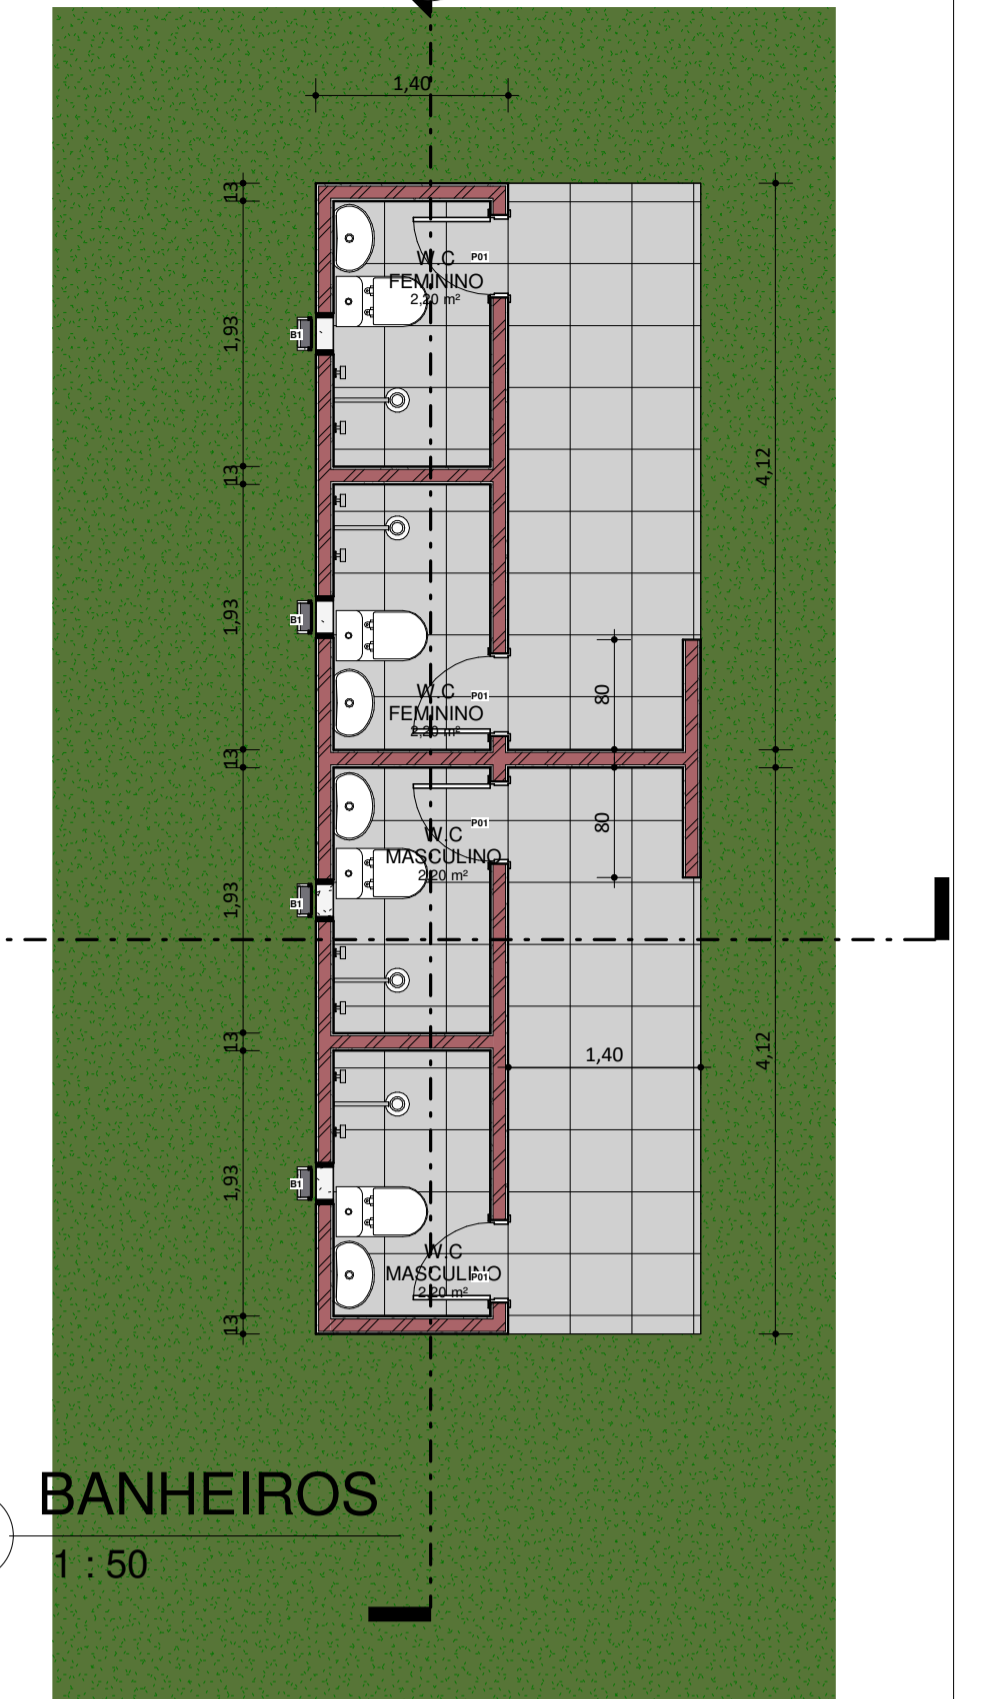

3. BANHEIOS
1 : 50

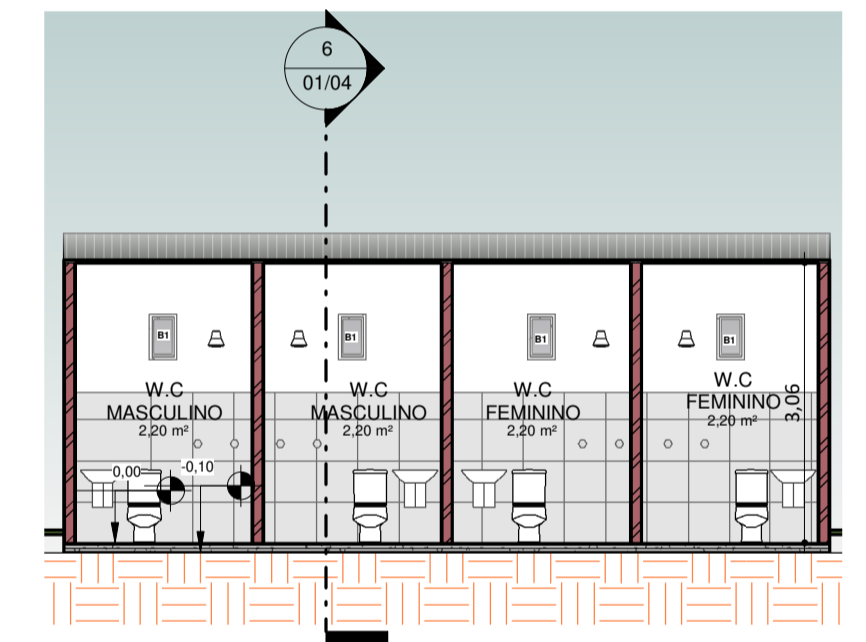

5. CORTE BANHEIOS 01
1 : 75

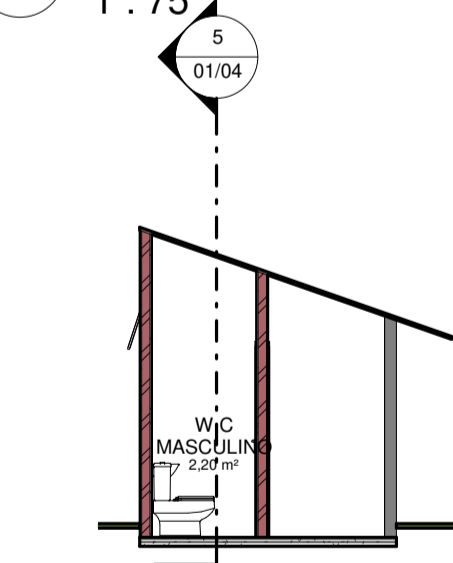

6. CORTE BANHEIOS 02
1 : 75

AMBIENTES DO PROJETO	
Nome	Área
W.C FEMININO	2,20 m²
W.C FEMININO	2,20 m²
W.C MASCULINO	2,20 m²
W.C MASCULINO	2,20 m²
ÁREA GALPÃO	231,34 m²

TABELA DE PORTAS				
Código	Dimensões (m)		Descrição	Quantidade
	Largura	Altura		
P01	0,60	2,10	Porta de Abrir - 1 Folha	4
P03	0,80	2,10	Porta de Abrir - 1 Folha	4

TABELA DE JANELA					
Código	Dimensões (m)			Descrição	Quantidade
	Largura	Altura	Alt. Peitoril		
B1	0,30	0,50	2,00	Janela Maxim-ar - 1 Folha	4
J06	1,20	1,00	1,00	Janela Maxim-ar - 1 Folha	4
J06	1,20	1,00	1,10	Janela Maxim-ar - 1 Folha	4

OUTRO DO PROJETO E RESPONSABIL. TÉCNICO:

MARILENE DE SOUZA RODRIGUES
C.R.G.P.A. nº 101982/14

PROJETO: Construção de uma Residência Unifamiliar

ENDEREÇO: JACAREACANGA PA, ALDEIA KATY

PROFESSOR: ARQUITETÔNICO

PROFESSOR: DÍVCTOR SANTOS

REFERÊNCIA: PLANTA BAIXA TERREJO, COBERTURA, CORTES TRANSVERSAIS E LONGITUDINAIS, FACHADA PRINCIPAL, SITUAÇÃO E LOCALIZAÇÃO E PERSPECTIVA 3D

ÁREA CONSTRUIDA: 264 m²

INDICADA

DATA: Março/2022

PRANCHA A1:

1/1

E-MAIL: jmg@arquiteto2124@gmail.com