


SEÇÕES DA TERRAPLENAGEM
ESC-H/400 V/400

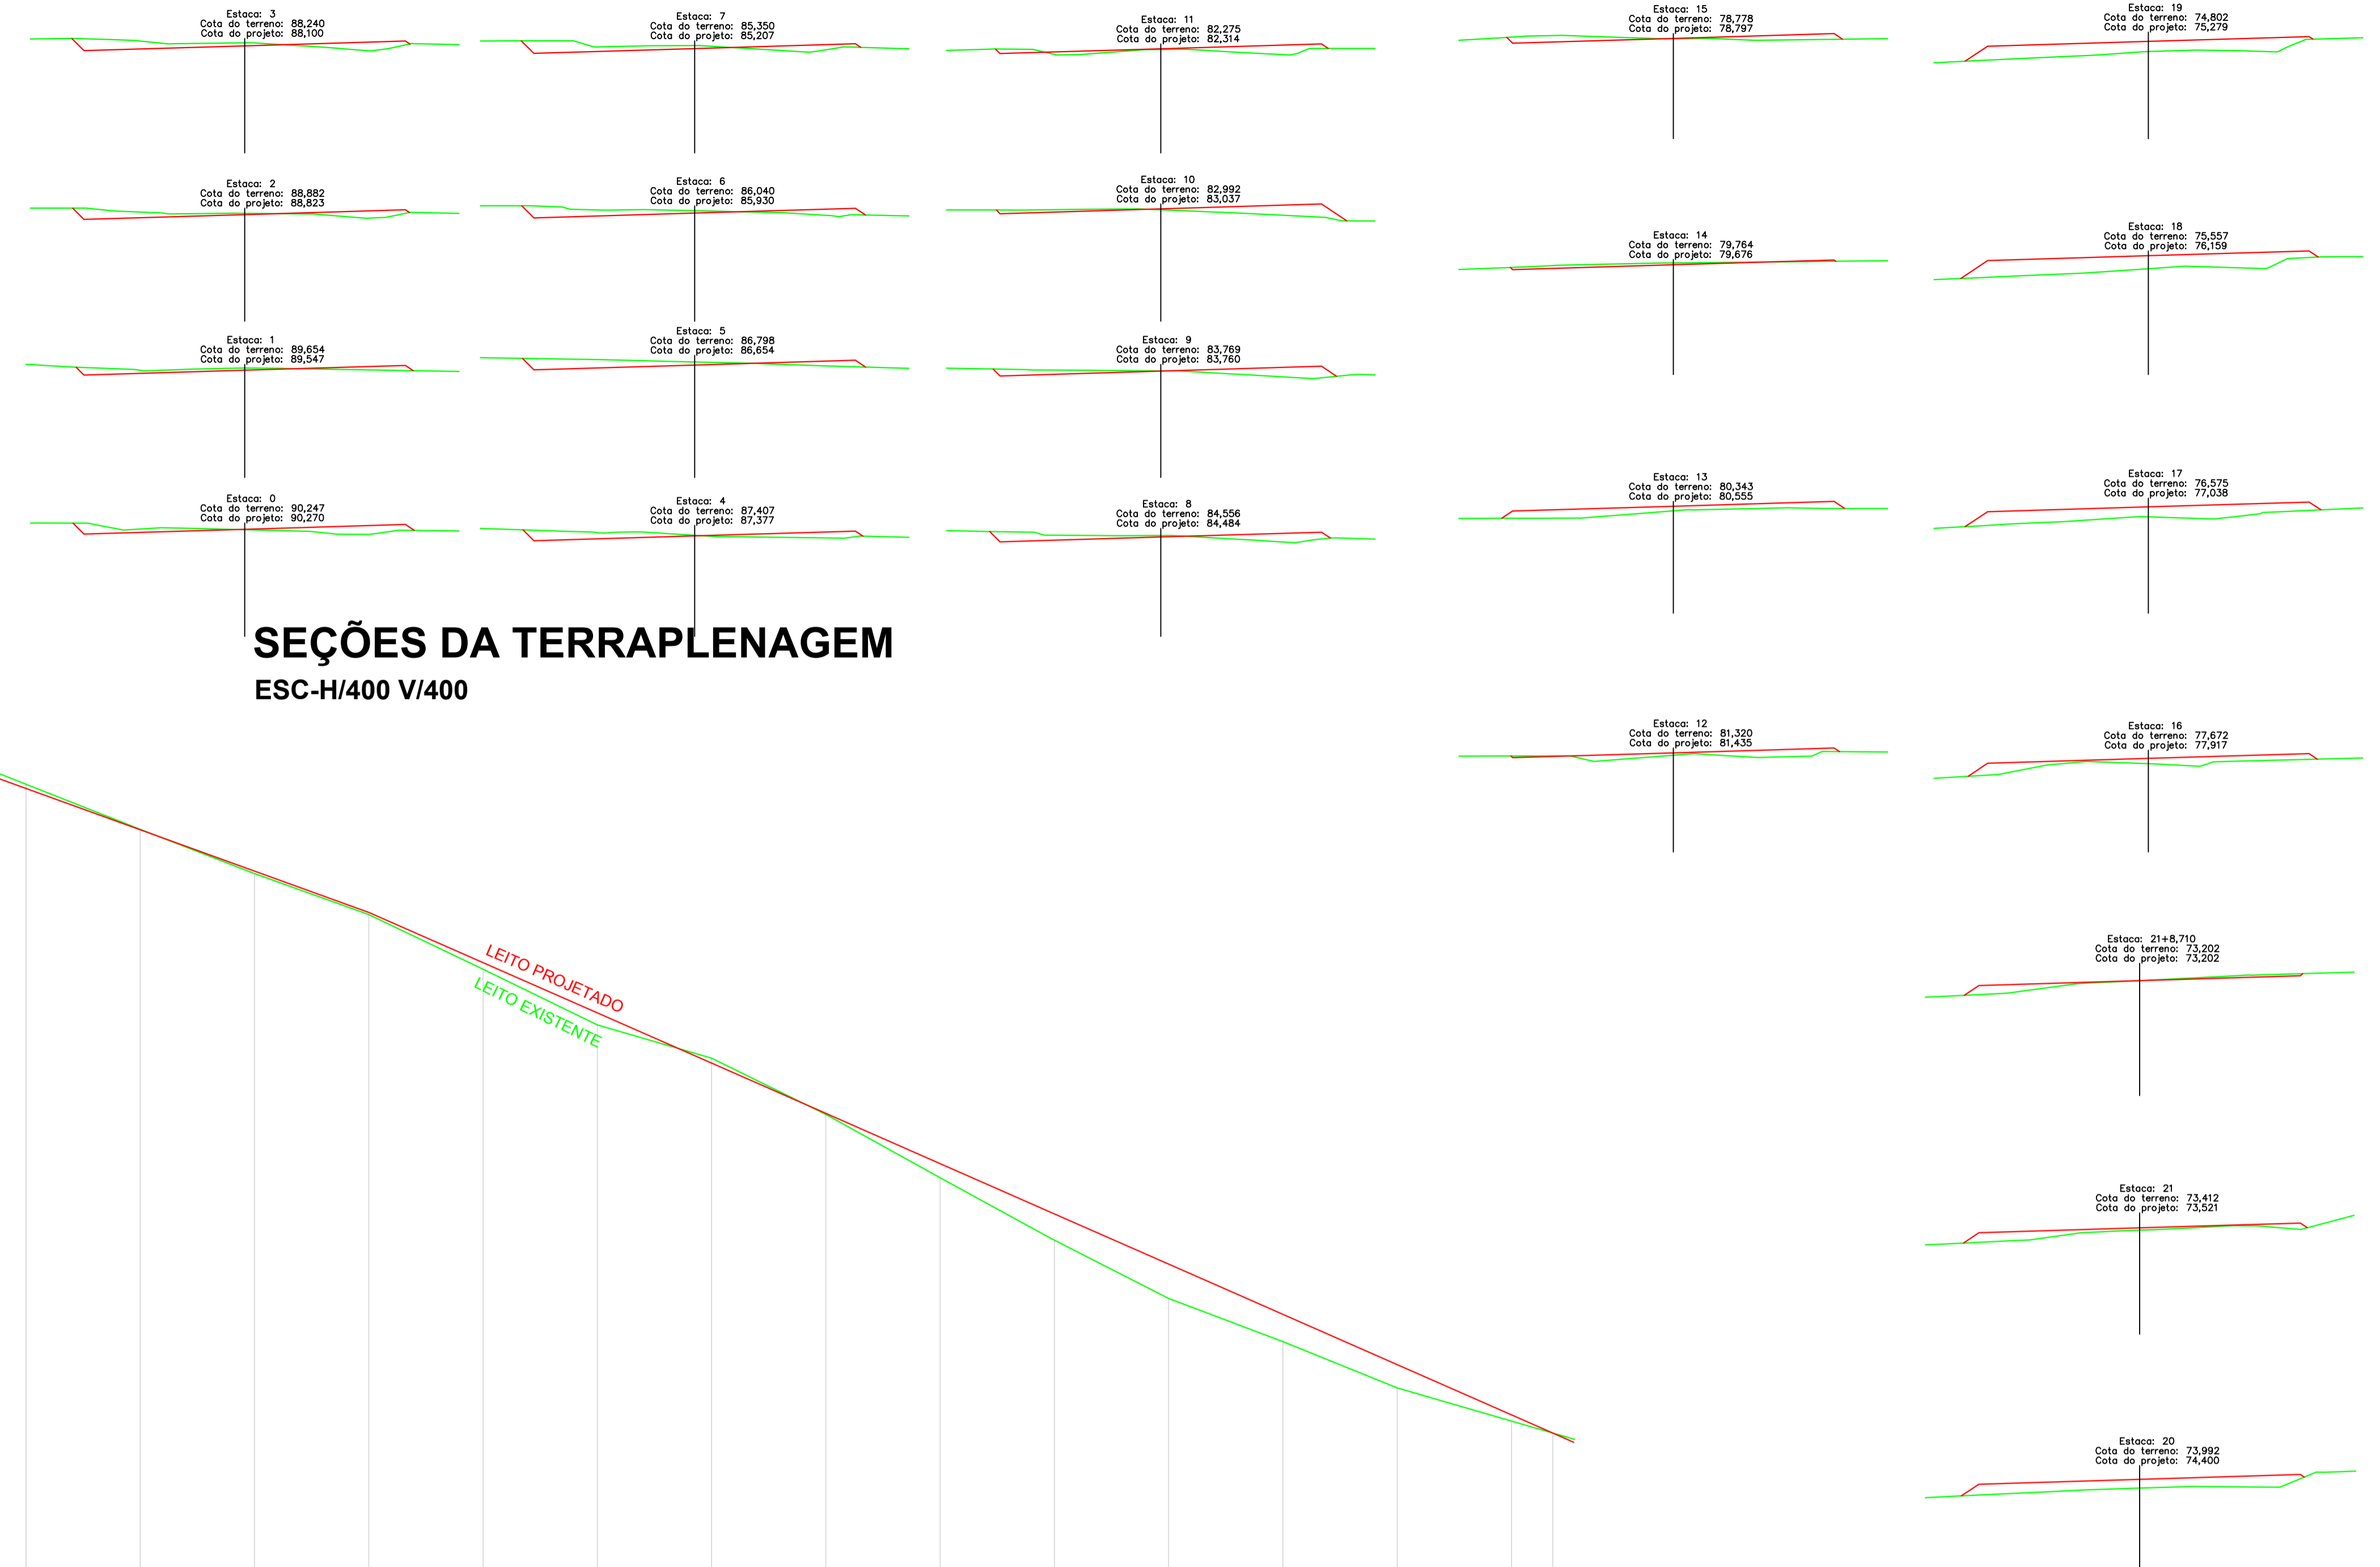

Estaca	Distância	Cotas do Terreno	Cotas do Projeto	Elementos Horizontais	Estaca - Distância	Elementos Verticais	Super - Elevação
0	0,000	90,247	90,270		0,000		
1	20,000	89,654	89,547		0,000		
2	40,000	88,882	88,823		0,000		
3	60,000	88,240	88,100		0,000		
4	80,000	87,407	87,377		0,000		
5	100,000	86,798	86,654		0,000		-3,62% em 220,00
6	120,000	86,040	85,930		0,000		
7	140,000	85,350	85,207		0,000		
8	160,000	84,596	84,484		0,000		
9	180,000	83,769	83,760		0,000		
10	200,000	82,992	82,937		0,000		
11	220,000	82,275	82,314		0,000		
12	240,000	81,320	81,435		0,000		
13	260,000	80,343	80,555		0,000		
14	280,000	79,764	79,676		0,000		
15	300,000	78,778	78,797		0,000		
16	320,000	77,672	77,917		0,000		
17	340,000	76,575	77,038		0,000		
18	360,000	75,557	76,159		0,000		
19	380,000	74,802	75,279		0,000		
20	400,000	73,992	74,400		0,000		
21	420,000	73,412	73,521		0,000		
21+8,71	428,71	73,202	73,202		0,000		

PREFEITURA MUNICIPAL DE JACAREACANGA

Av. Haroldo Veloso, Nº 34 – Bairro:Centro – CEP: 68.195-000 - Jacareacanga – Pará.
Fone: (93) 3542-1266 – e-mail: gabinete@jacareacanga.pa.gov.br



PROPRIETÁRIO: PREFEITURA MUNICIPAL DE JACAREACANGA CNPJ: 102217450001-34	PREFEITURA:
RESP. TÉCNICO: Engº Cívil - LUIZ FELIPE BASTOS ÁVILA - CREA: 165633/D	
PROJETO: Engº Cívil - DAVID VALDEZ - CREA: 9740/D	
TÍTULO: PAVIMENTAÇÃO	REFERÊNCIA: PAVIMENTAÇÃO E TERRAPLENAGEM
FOLHA: 02/04	ASSUNTO: PERFIL E SEÇÕES DE TERRAPLENAGEM
ENDEREÇO: RUA: DOS PRODUTORES BAIRRO: BELA VISTA	
PROJETISTA:	REVISADO POR: FERNANDO MIRANDA
ESCALA: INDICADA	ÁREA DO TERRENO: ÁREA CONSTRUÍDA: DATA: NOV-2018

PERFIL HORIZONTAL DE TERRAPLENAGEM
ESC-H/750 V/750

BETONTECH TECNOLOGIA DE CONCRETO EIRELI - EPP
CNPJ nº 11.382.931/0001-18
Rua Rio Candelas nº 4171 Bairro Nova Esperança
Porto Velho, Estado de Rondônia