


OBSERVAÇÕES:

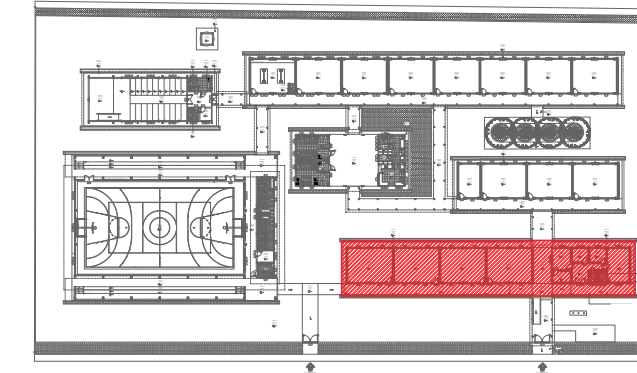

CROQUI DE REFERÊNCIA

| ESPECIFICAÇÕES | |
|---------------------|---|


LEGENDA

- CONSTRUIR
- PERMANECER


NOTAS

- MEDIDAS E NÍVEIS EM METROS
 - EM CASO DE CONFLITO DE INFORMAÇÕES
 ENTRE O PROJETO E ESPECIFICAÇÕES
 TÉCNICAS, PREVALECE A INFORMAÇÃO
 CONTIDA NO DESENHO

| LEGENDA: | |
|----------|---------------------------------|
| | INDICAÇÃO NÍVEIS PLANTA E CORTE |
| | INDICAÇÃO DE CORTES |
| | INDICAÇÃO DE FACHADAS |
| | INDICAÇÃO DE PORTAS E JANELAS |
| | ESPECIFICAÇÃO DE MATERIAIS |
| | INDICAÇÃO DE VISTAS |

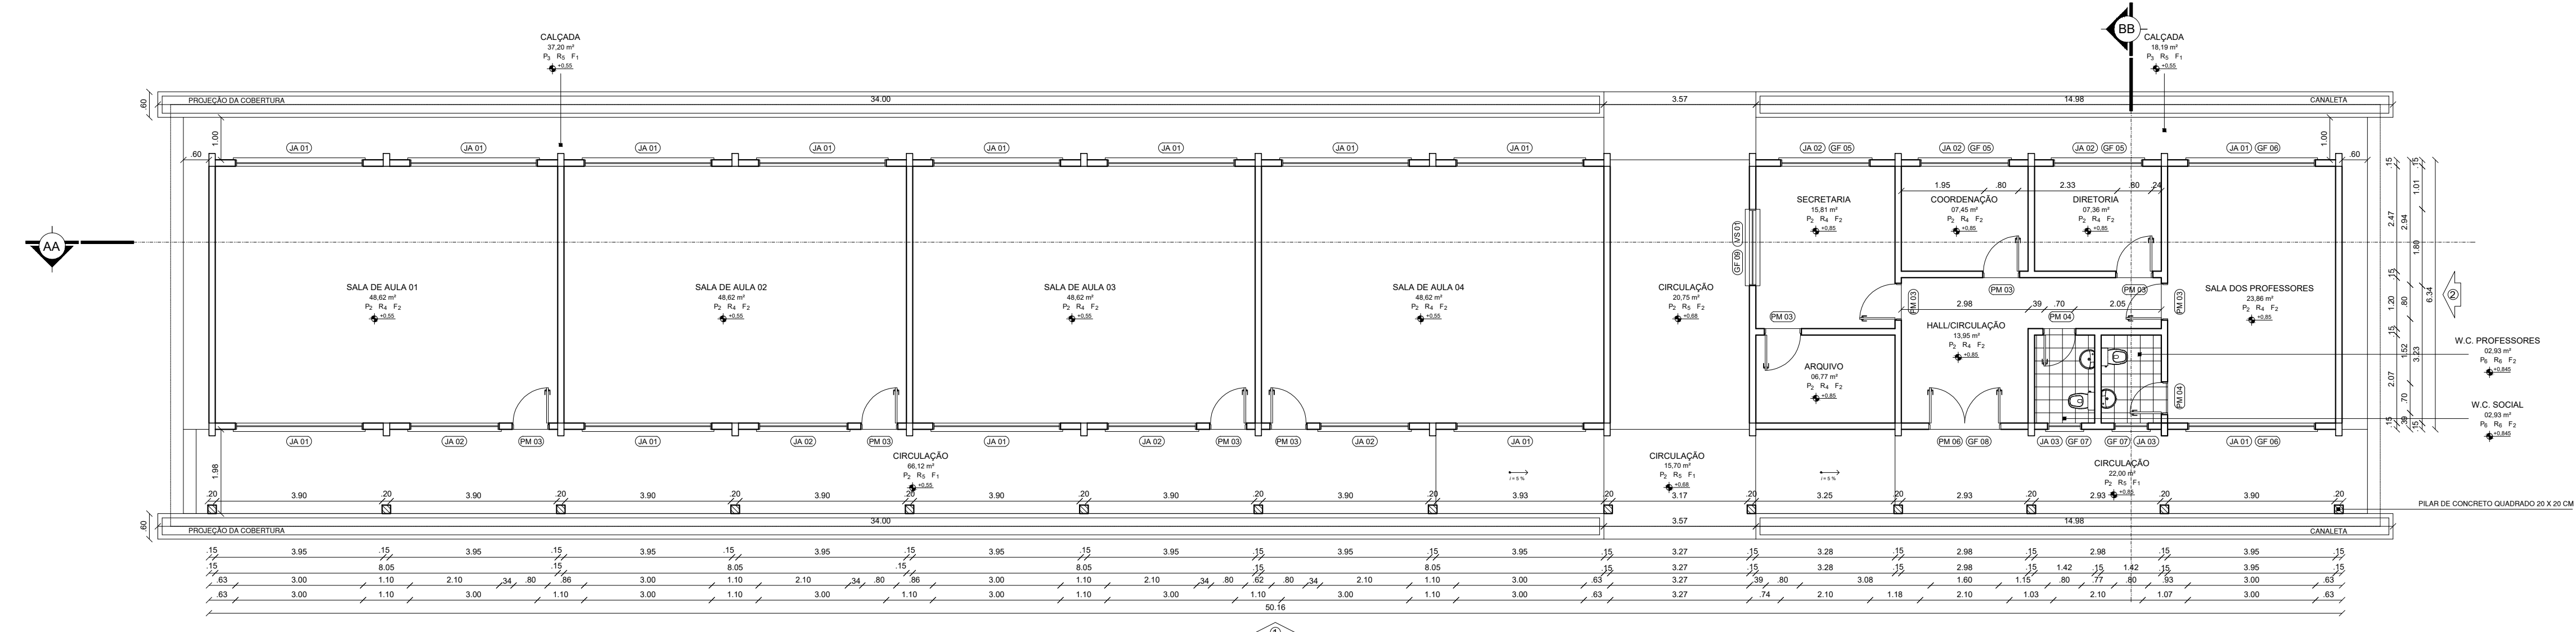

1 ARO ESC ARQUITETURA
 1:100 BLOCO A - PLANTA BAIXA

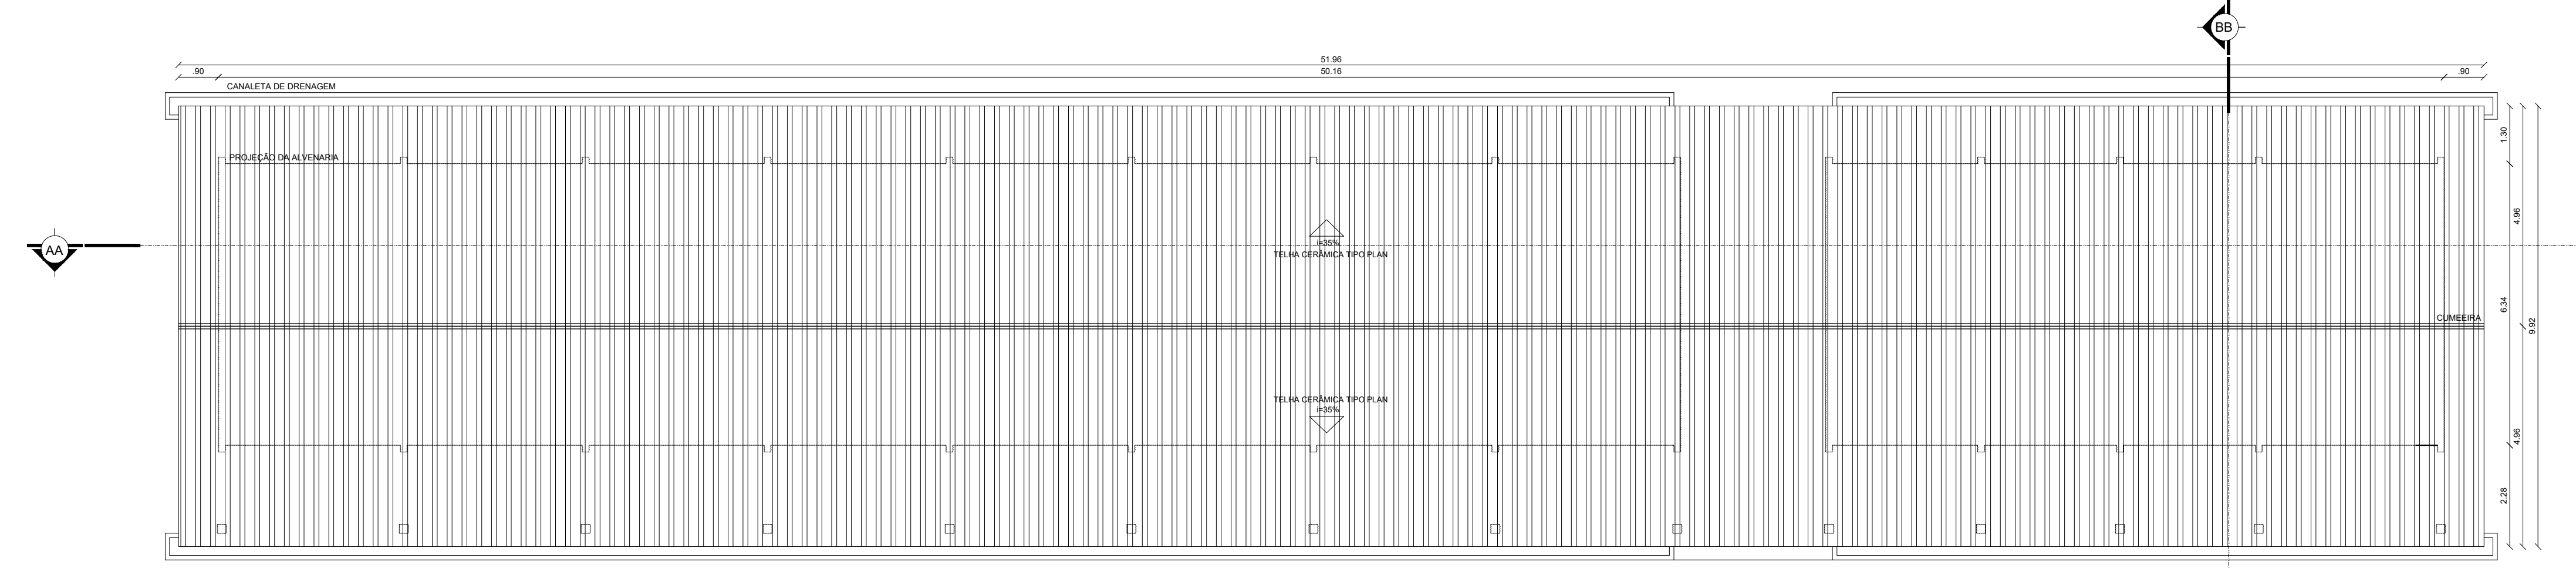

2 ARO ESC ARQUITETURA
 1:100 BLOCO A - PLANTA DE COBERTURA

PREFEITURA MUNICIPAL DE JACAREACANGA
 SECRETARIA MUNICIPAL DE EDUCAÇÃO, CULTURA E DESPORTO

End.: Av. Brg. Haroldo Coimbra Veloso, 34 - Centro
 CEP.: 68166-000
 Fone: (93) 3542-1266

PROJETO ARQUITETÔNICO
 REFORMA E AMPLIAÇÃO DA ESCOLA ESTADUAL DE ENSINO MÉDIO BRIGADEIRO HAROLDO COIMBRA VELOSO

Proprietário: PREFEITURA DE JACAREACANGA
 Local: AVENIDA RAIMUNDO J. SANTOS, S/Nº, BAIRRO BELA VISTA - JACAREACANGA - PA
 Autor do Projeto: MARILENE DE SOUZA RODRIGUES
 ENGENHEIRO CIVIL - CREA nº 041970951-7

Responsável Técnico: _____
 Assunto: BLOCO A (PLANTA BAIXA/PLANTA DE COBERTURA) Escola: INDICADA Data: JUL/22 Folha: ARQ-07