

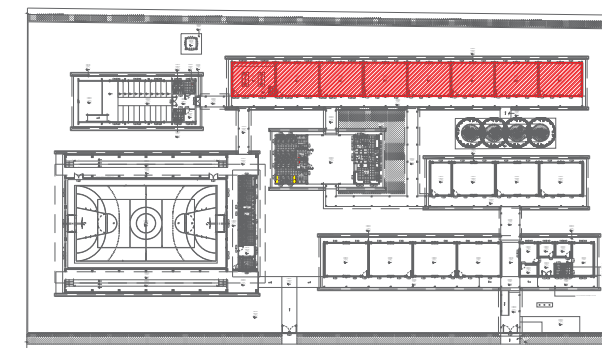
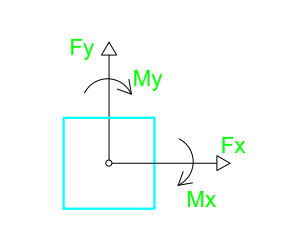


OBSERVAÇÕES:

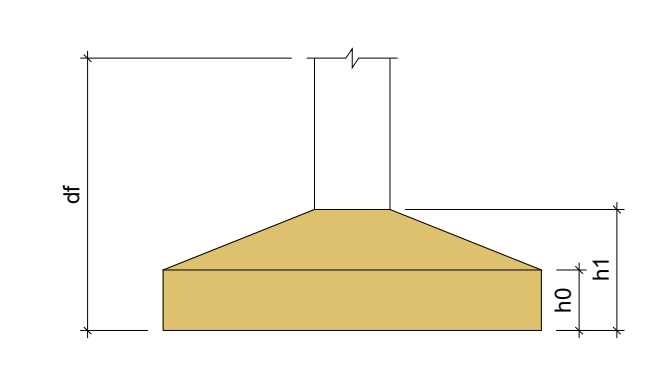

CROQUI DE REFERÊNCIA

Observation area with horizontal lines for notes.

 

PREFEITURA MUNICIPAL DE JACAREACANGA
SECRETARIA MUNICIPAL DE EDUCAÇÃO, CULTURA E ESPORTO

PROJETO ESTRUTURAL
REFORMA E AMPLIAÇÃO DA ESCOLA ESTADUAL DE ENSINO MÉDIO BRADBEIRO HAROLDO COMBRA VELOSO

Proprietário: PREFEITURA DE JACAREACANGA
Local: AVENIDA RAMUNDO J. SANTOS, S/Nº, BARRIO BELA VISTA - JACAREACANGA - PA
Autor do Projeto: MARILENE DE SOUZA RODRIGUES
Responsável Técnico: [Signature]

Assunto: ESTRUTURAL BLOCO C - SAUS DE AULA/LABORATÓRIO Escala: INDICADA Data: JUL/22 Folha: 01-18