


OBSERVAÇÕES:

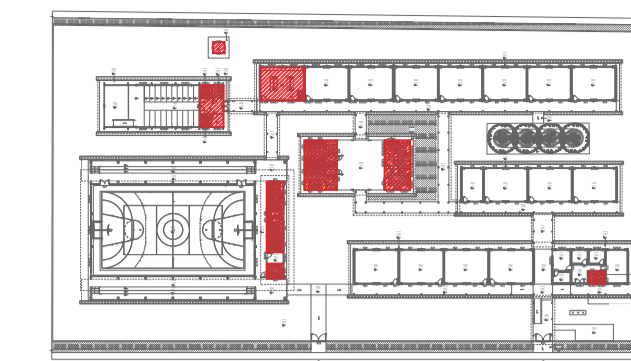


CROQUI DE REFERÊNCIA

NOTAS

- MEDIDAS E NÍVEIS EM METROS
- EM CASO DE CONFLITO DE INFORMAÇÕES
ENTRE O PROJETO E ESPECIFICAÇÕES
TÉCNICAS, PREVALECE A INFORMAÇÃO
CONTIDA NO DESENHO

LEGENDA	
DESCRIÇÃO	
B - BUCHA DE REDUÇÃO	
T - JOELHO DE PVC	
T - TE DE PVC	
RP - REGISTRO DE PRESSÃO	
RG - REGISTRO DE GAVETA	
CH - CHUVEIRO	
LV - LAVATÓRIO	
DCH - DUCHA	
TJ - TORNEIRA DE JARDIM	
TL - TORNEIRA DE LAVAGEM	
CDA - CAIXA DE DESCARGA ACOPLADA	

ALTURA DOS PONTOS HIDRÁULICOS:	
CDA - CAIXA DE DESCARGA ACOPLADA	0,20 m
DH - DUCHA HIGIÊNICA	0,20 a 0,60 m
L - LAVATÓRIO	0,60 m
CH - CHUVEIRO	2,20 m
RP - REGISTRO DE PRESSÃO	1,20 m
TJ - TORNEIRA DE JARDIM / LIMPEZA	0,60 m
CD EXT - CAIXA DE DESCARGA EXTERNA	1,10 m
RG - REGISTRO DE GAVETA	0,40 a 0,60 m
BB - BEBEDOURO	0,90 m
PIA DE COZINHA	1,15 m
TANQUE DE LAVAR	1,15 m
FILTRO DE PAREDE	1,60 m

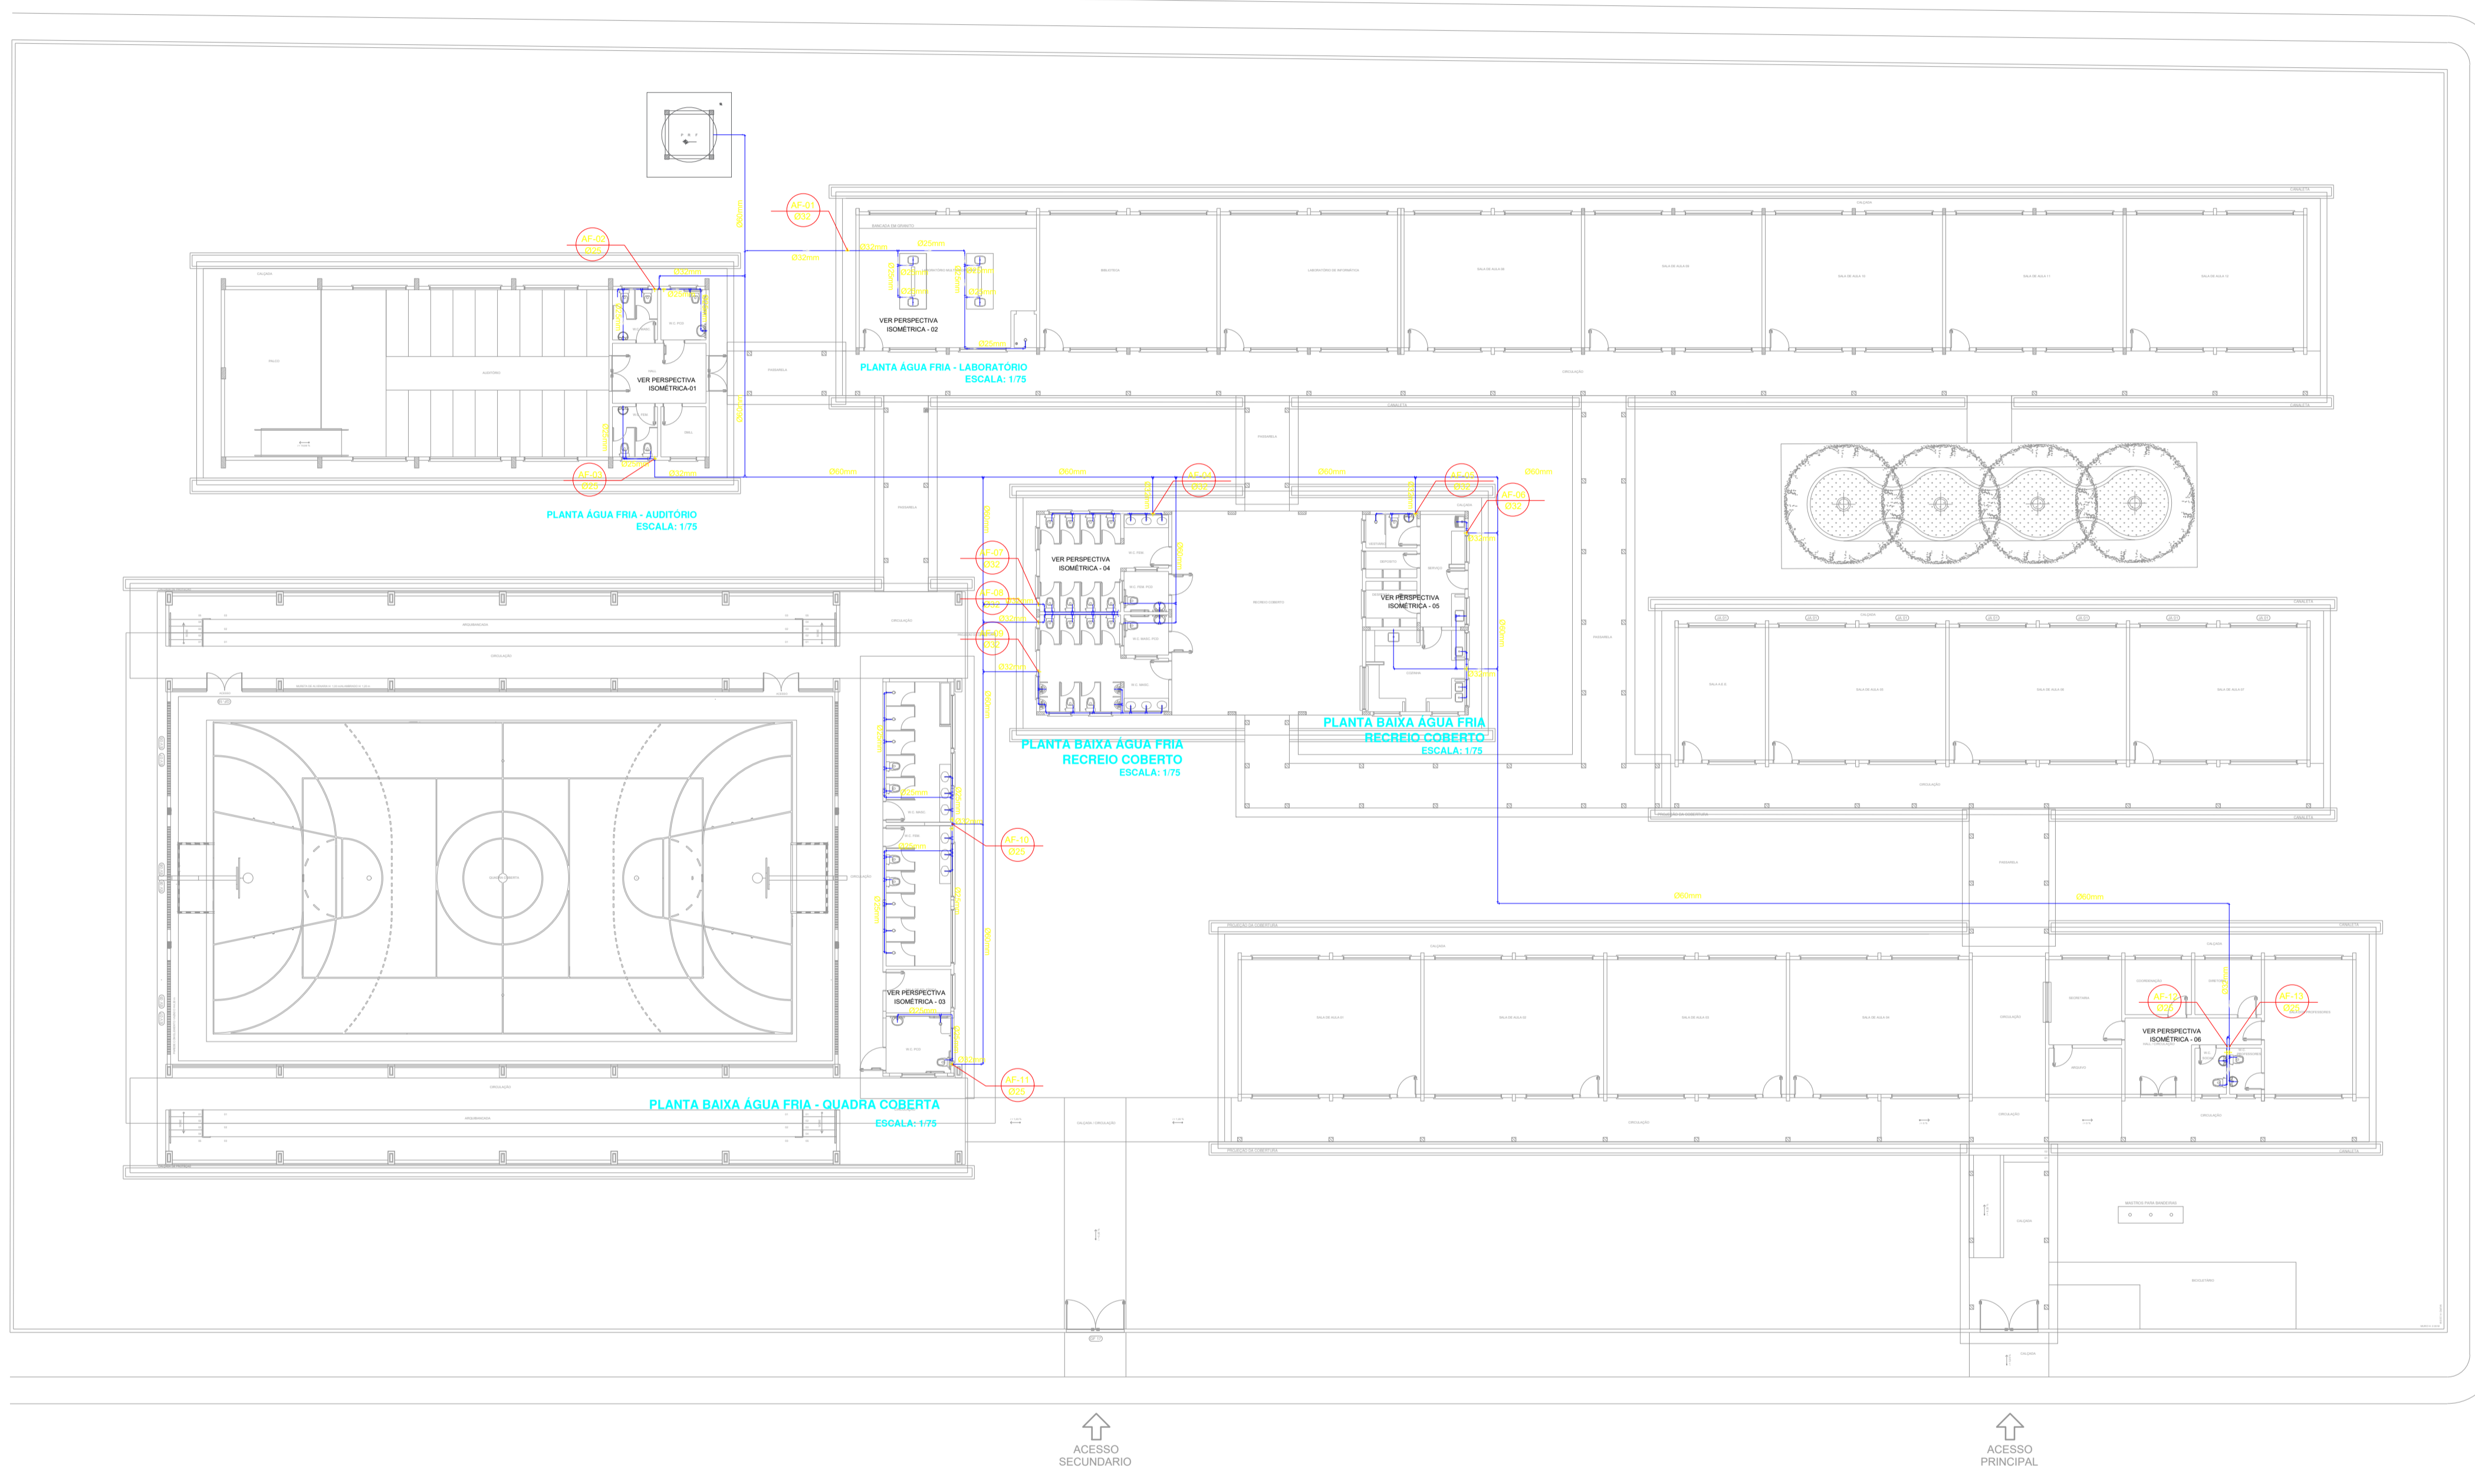


PREFEITURA MUNICIPAL DE JACAREACANGA
 SECRETARIA MUNICIPAL DE EDUCAÇÃO, CULTURA E ESPORTE

End.: Av. Brg. Haroldo Coimbra Veloso, 34 - Centro
 CEP: 68165-000
 Fone: (93) 3542-1266



PROJETO HIDRÁULICO
 REFORMA E AMPLIAÇÃO DA ESCOLA ESTADUAL DE ENSINO MÉDIO BRIGADEIRO HAROLDO COIMBRA VELOSO

Proprietário: PREFEITURA DE JACAREACANGA
 Local: AVENIDA RAIMUNDO J. SANTOS, S/Nº, BAIRRO BELA VISTA - JACAREACANGA - PA
 Autor do Projeto:
MARILENE DE SOUZA RODRIGUES
 ENGENHEIRA CIVIL - CREA Nº 041970951-7